



Avenida Jorge Müller

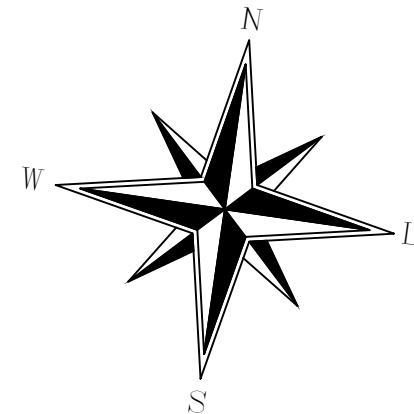

RUA HENRIQUE ALTMANN

Rua Helmuth Kirinus já pavimentada

Avenida Jorge Müller

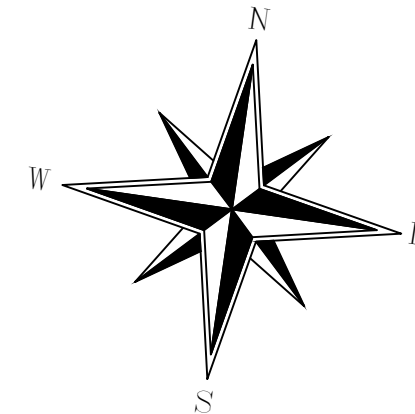

Rua: Parte da Rua Henrique Altmann- SINALIZAÇÃO


ESCALA 1/500

Rua Helmuth Kirinus já pavimentada

LEGENDA

Piso Direcional – 0,25 x 0,25m
Piso Direcional – indicando a rota.

Piso Alerta – 0,25 x 0,25m
Piso de Alerta – indicando:
obstáculo, mudança de rota,
rampa, etc.

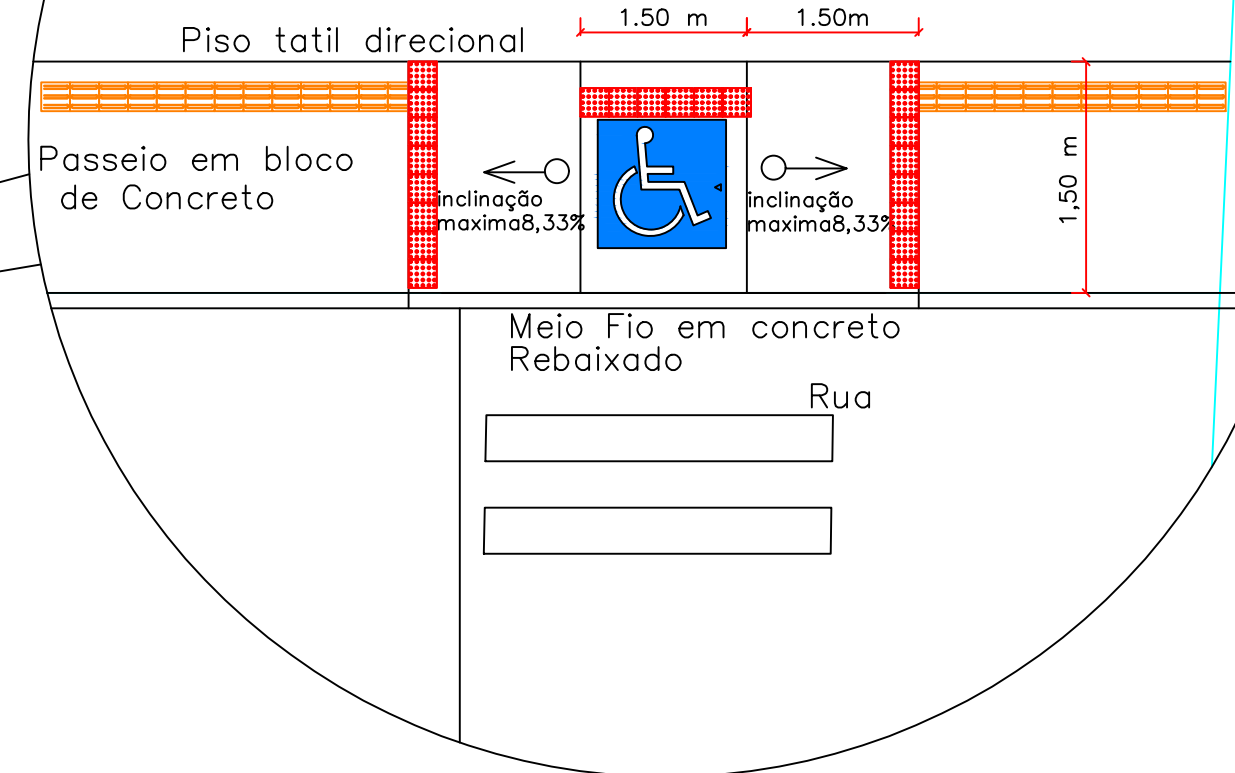


Rua: Parte da Rua Henrique Altmann- DRENAGEM PLUVIAL


ESCALA 1/500

PLACAS EM VISTA - DETALHE INSTALAÇÃO


FRENTE

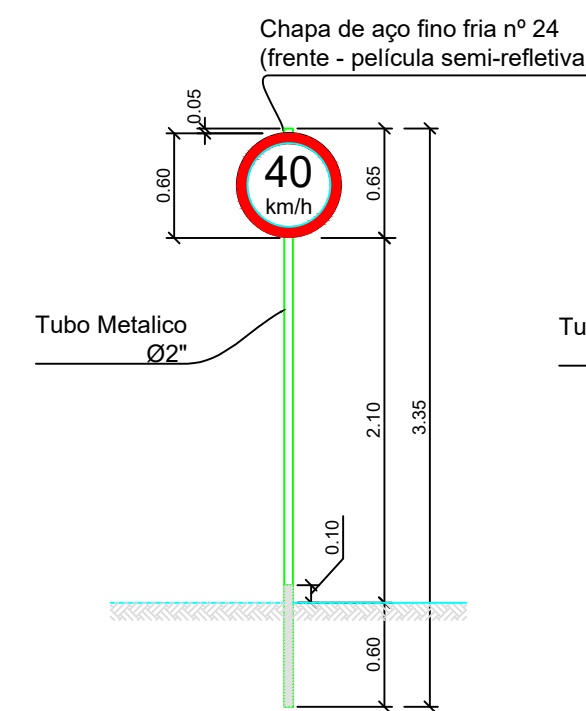


FRENTE

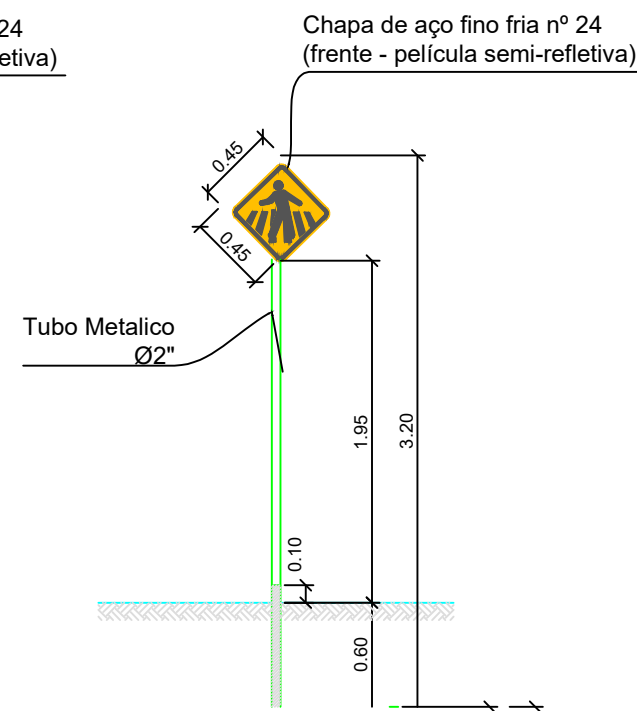


FRENTE

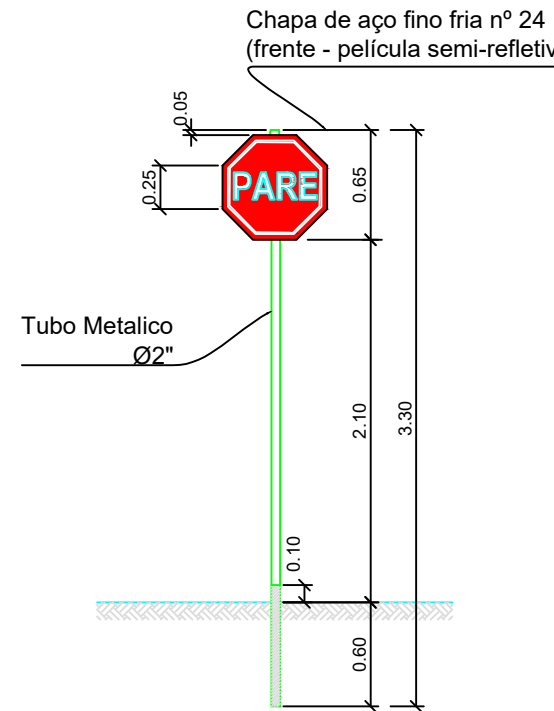

VERSO

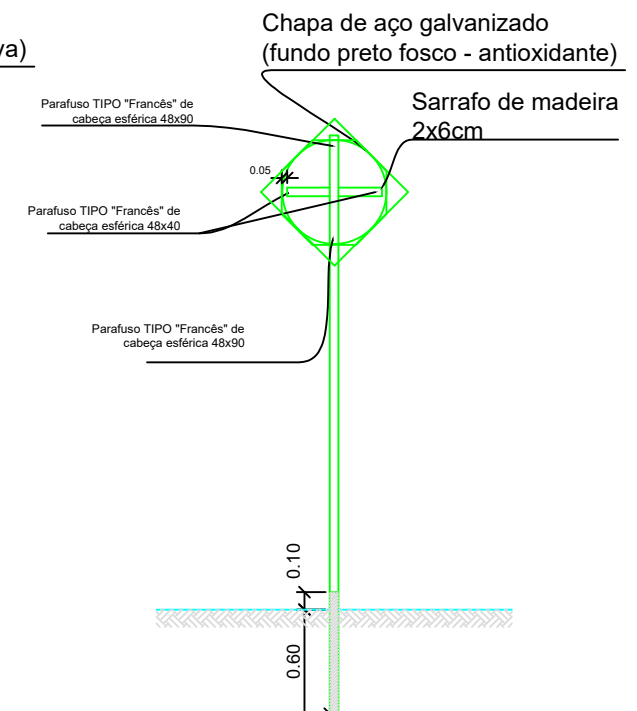

SINALIZAÇÃO HORIZONTAL EM ZONA URBANA

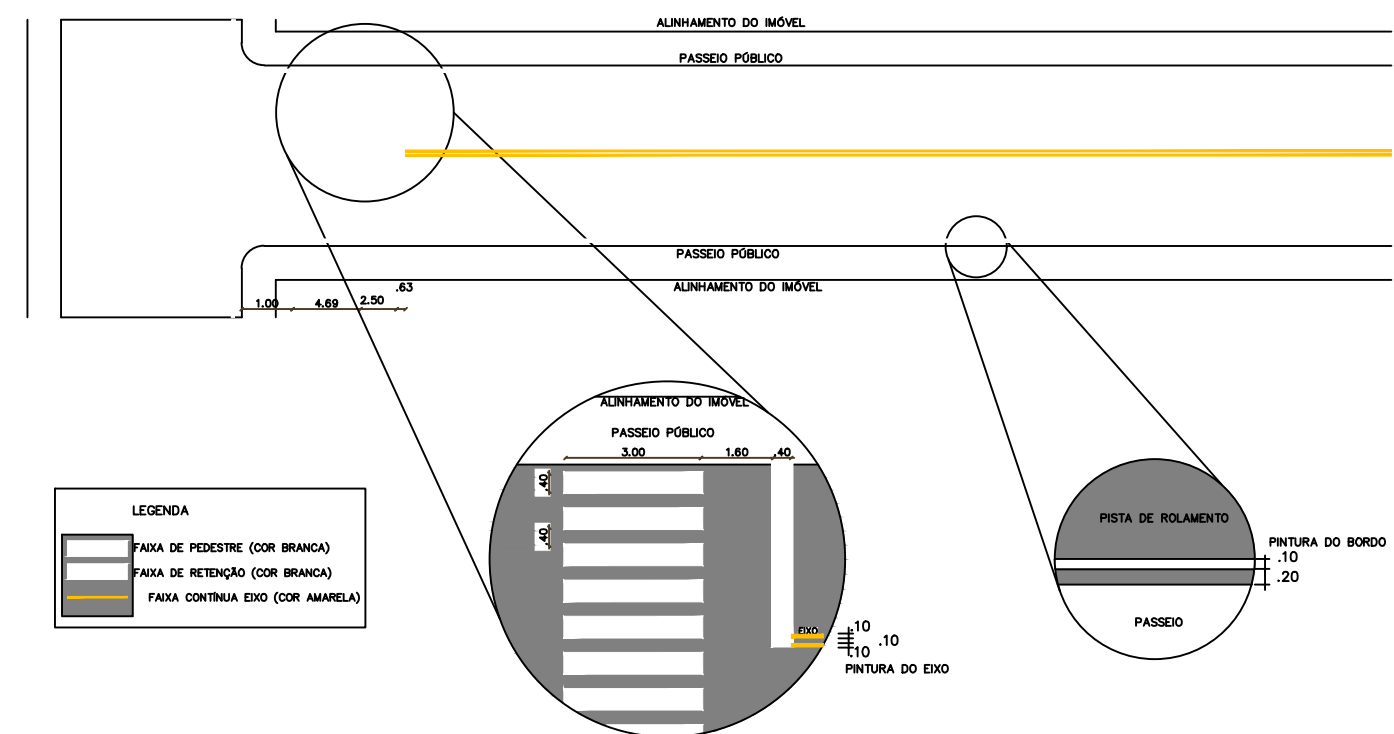

Legenda Pluvial

CL - CAIXA DE LIGAÇÃO

BL - Boca de Lobo nova

BLE-A - Boca de Lobo existente a adequar


BLE- Boca de Lobo existente

PV - Poço DE VISITA


-Tubo de Concreto novo

-Tubo de Concreto existente


BOCA DE LOBO PARA TUBOS Ø 40

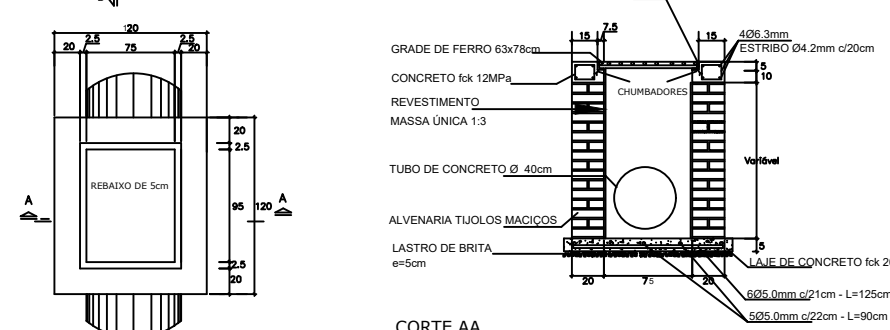


PLANTA BAIXA

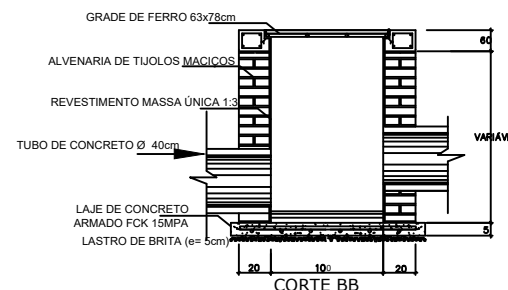

BOCA DE LOBO PARA TUBOS Ø 60

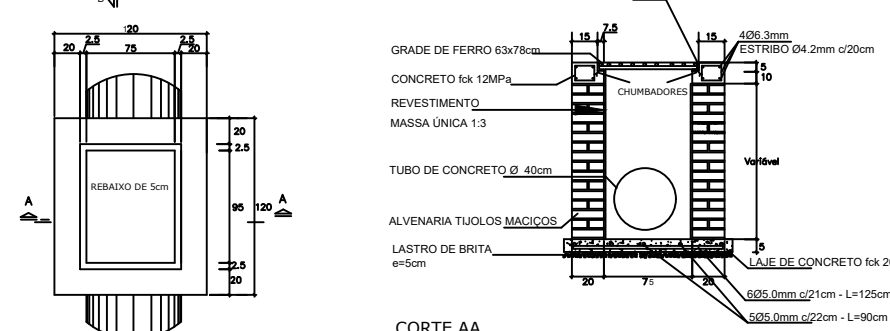

PLANTA BAIXA

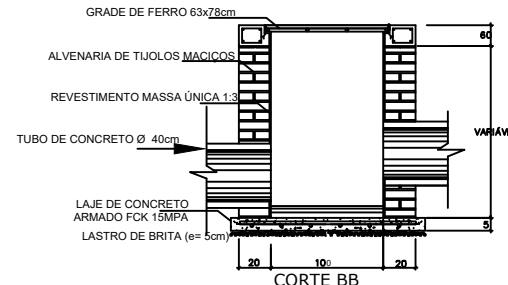

PLANTA BAIXA GRADE

Av. Jorge Muller 1075 Centro
Santo Antonio do Planalto – RS
(54) 33771800

RESPONSÁVEL TÉCNICO P/PROJETO

Eng. Civil : Alexandre Menegazzo - CREA/RS/167278

OBRA PAVIMENTAÇÃO DE RUAS -PERIMETRO URBANO

ENDEREÇO RUA HENRIQUE ALTMANN

PROJETO

SINALIZAÇÃO

ESCALA 1:2500 - A1

ASSUNTO DRENAGEM E SINALIZAÇÃO

DATA NOVEMBRO 2024

ÁREA 1.555,87m²

Nº PRANCHA

DRE 02-03