

PLANTA BAIXA BANHEIROS SOBRE ARQUIBANCADAS, escala : 1/100


escala : 1/100

ÁREA: 80,00 m2

PLANTA BAIXA ARQUIBANCADA, escala : 1/100

escala : 1/100

ÁREA: 186,66 m2

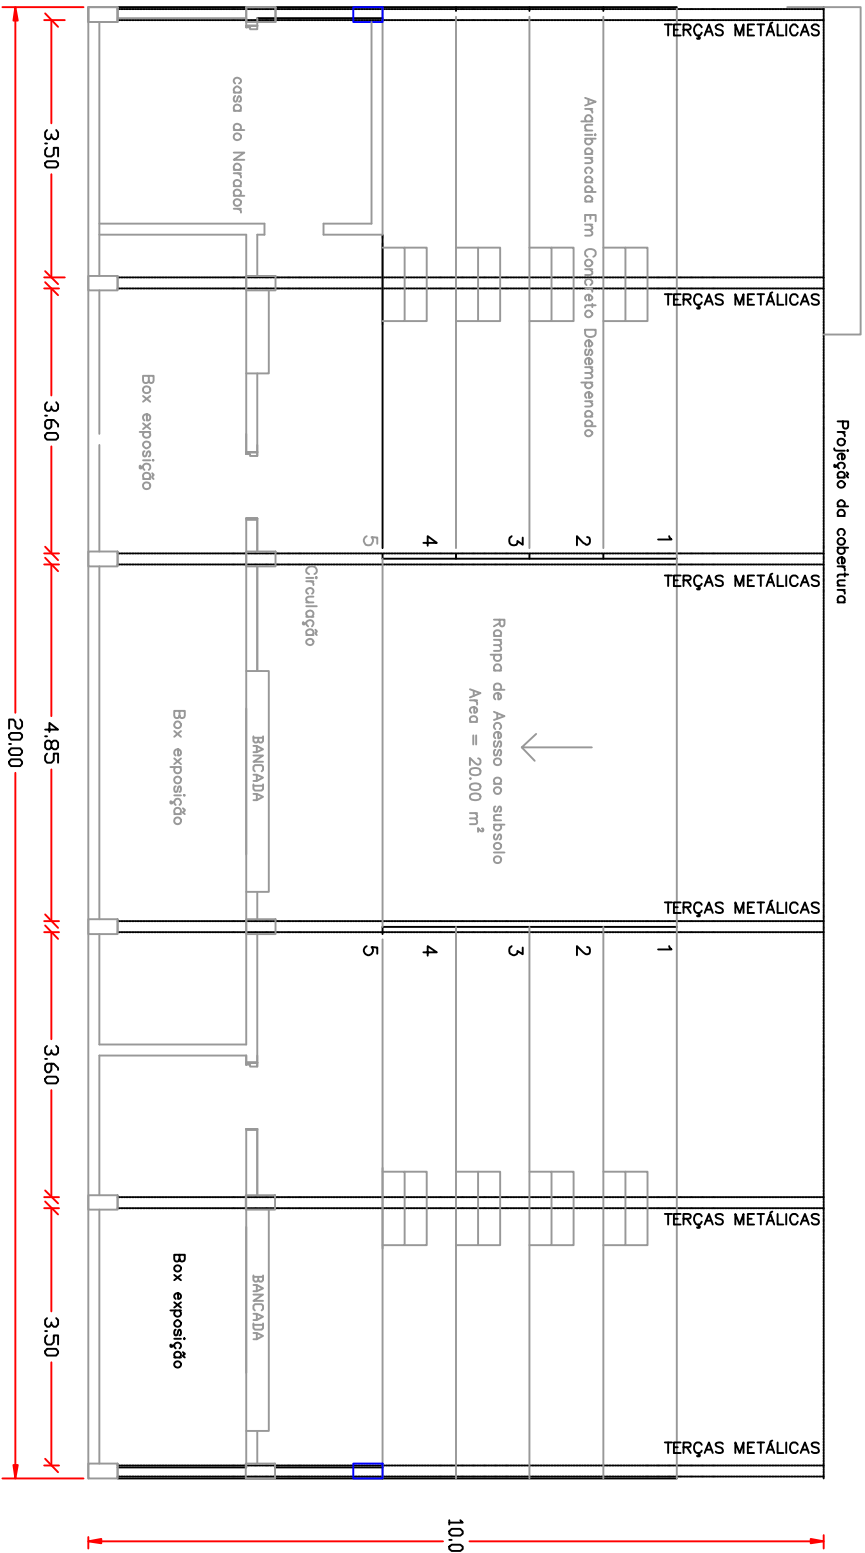

DETALHE COBERTURA ARQUIBANCADA, escala : 1/100

escala : 1/100

Prefeitura Municipal			
Santo Antonio do Planalto			
Av. Jorge Müller 1073 Centro Santo Antonio do Planalto - RS (54) 33771800			
RESPONSÁVEL TÉCNICO P/PROJETO		DESENHO:	
Eng. Civil : Alexandra Mengesazzo - CREAR/RS/187278		ALEXANDRE	
OBRA		ÁREA	
ARQUIBANCADA E CANCHA DE EXPOSIÇÕES		266,66m²	
ENDEREÇO			
Rua heilmuth Kirhnus			
PROJETO		ASSUNTO	
ARQUITETONICO		PLANTA BAIXA	
		ARQUIBANCADA	
ESCALA		Nº PRANCHA	
1:100 - A2		ARQ-02/04	
DATA			
MARÇO DE 2019			