


FACHADA LATERAL
PLANTA BAIXA
ÁREA DE CONSTRUÇÃO: 79,00m²


CD	CIRCUITO	PONTOS DE LUZ	TOMADAS	TOMADAS ESP.	TOTAL	COND.	DISJ.
N	N	N	W	N	W	mm²	Amp.
1	1	13	100	8	100	2	500
2	2						
3	3						
QM	CD	1				2700	6,0

CARGA INSTALADA: 1x40


QUADRO DE CARGAS

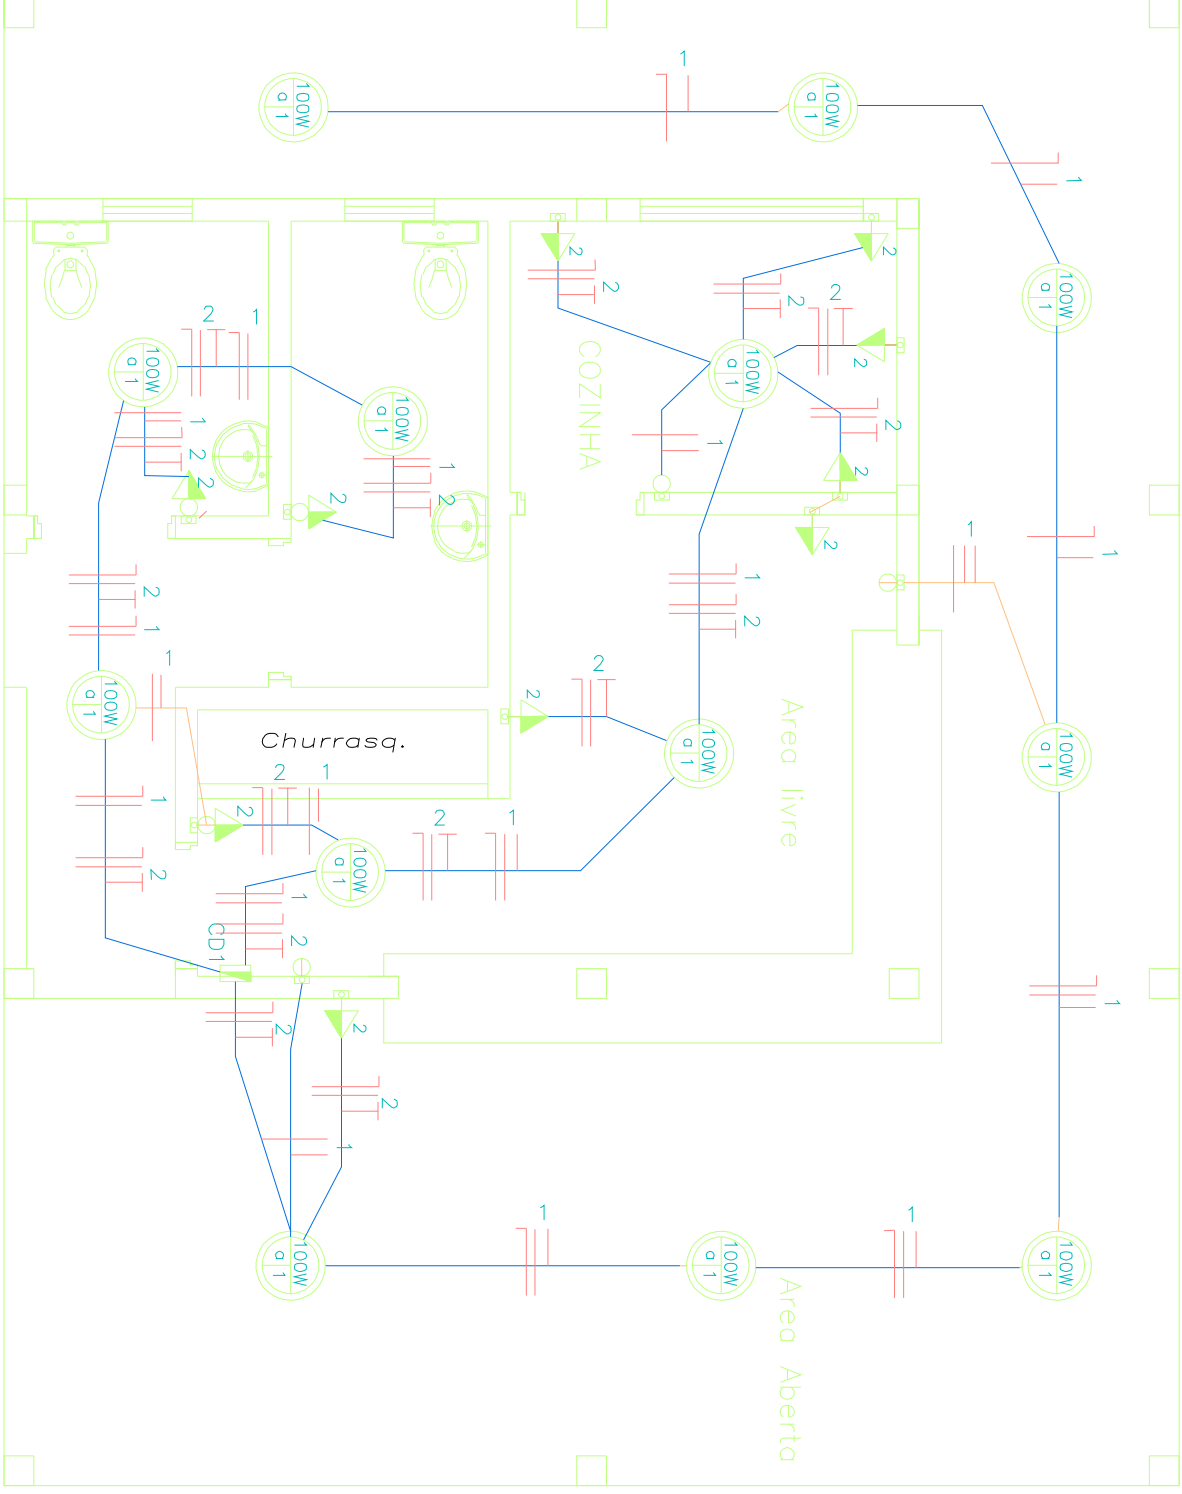


FACHADA FRONTAL

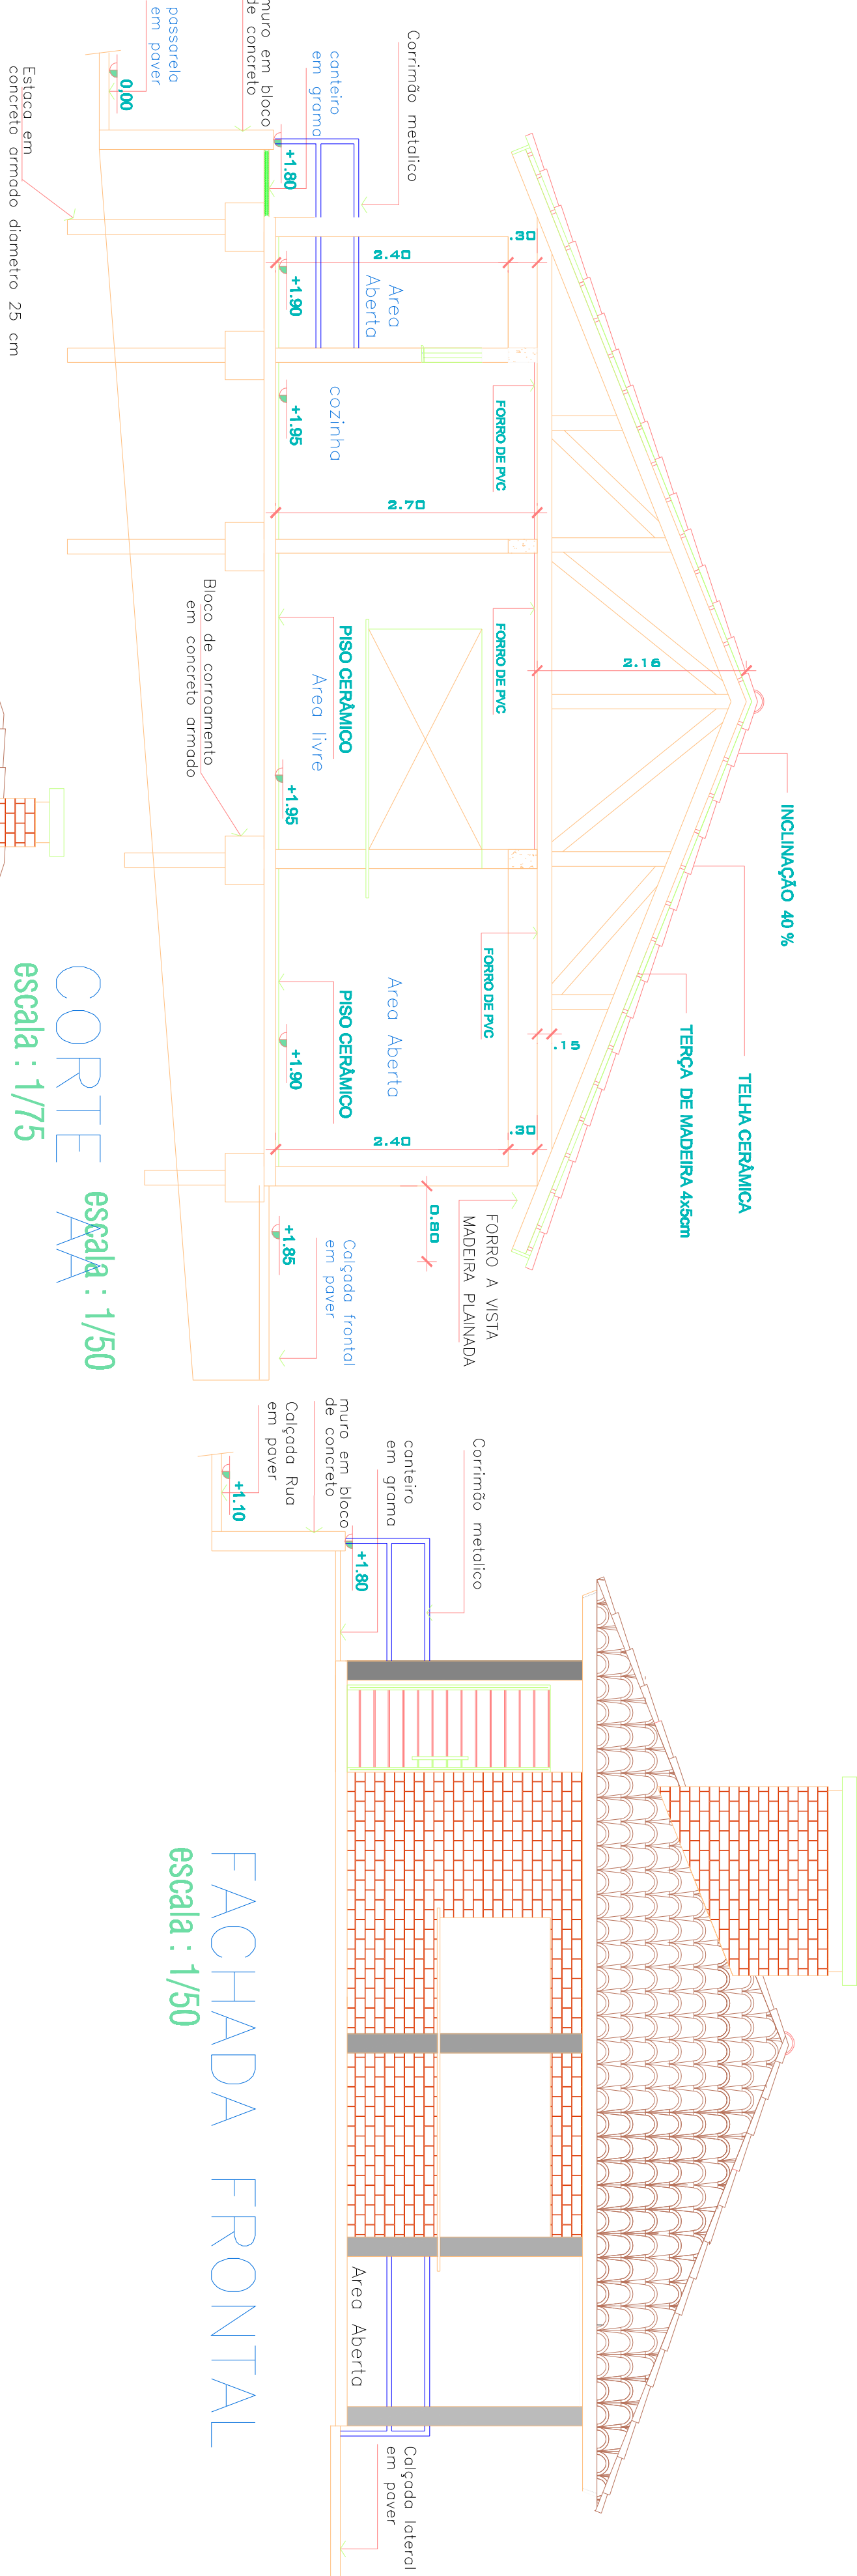

CORTE
escala: 1/75

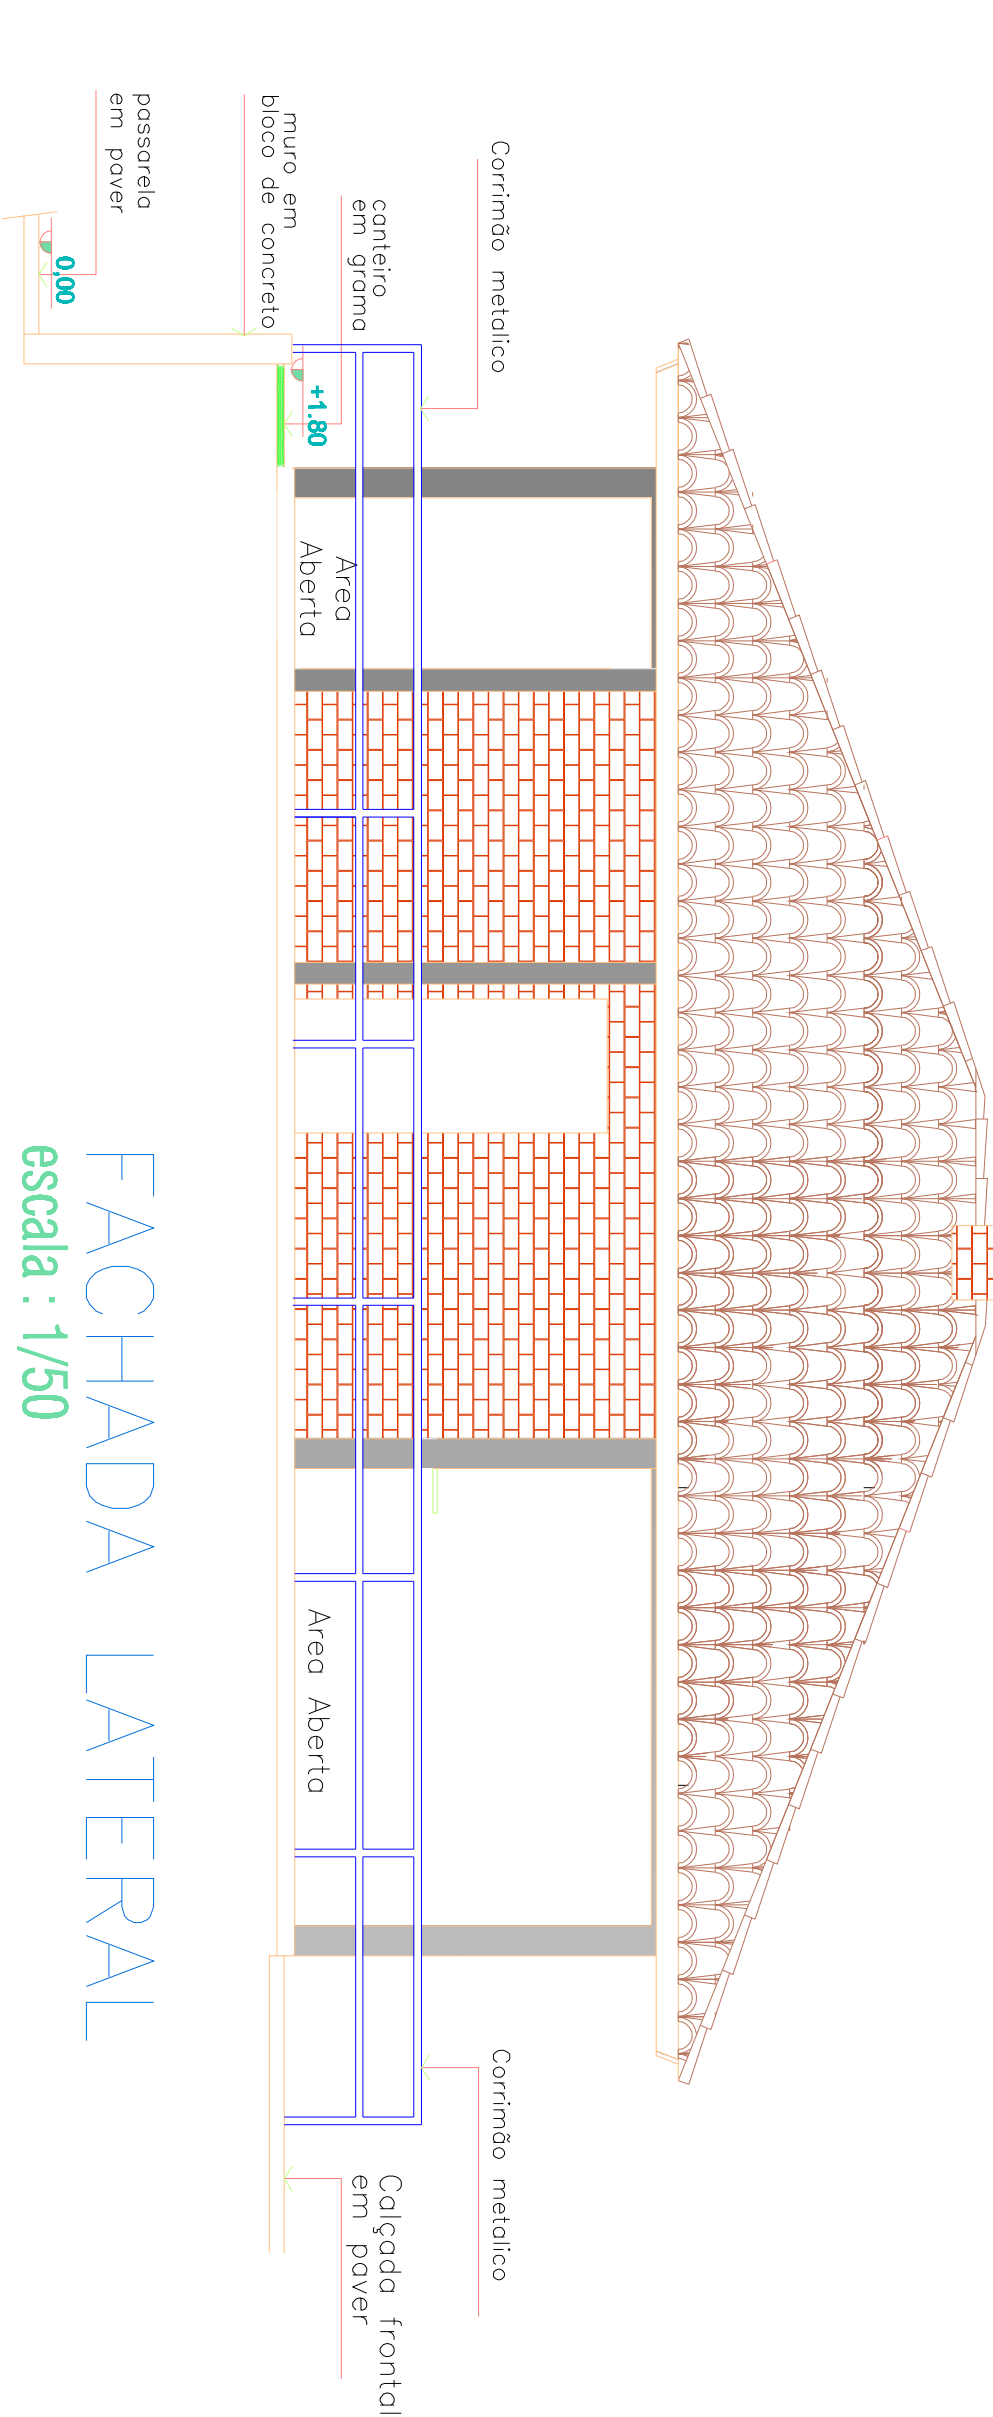

FACHADA LATERAL
escala: 1/50

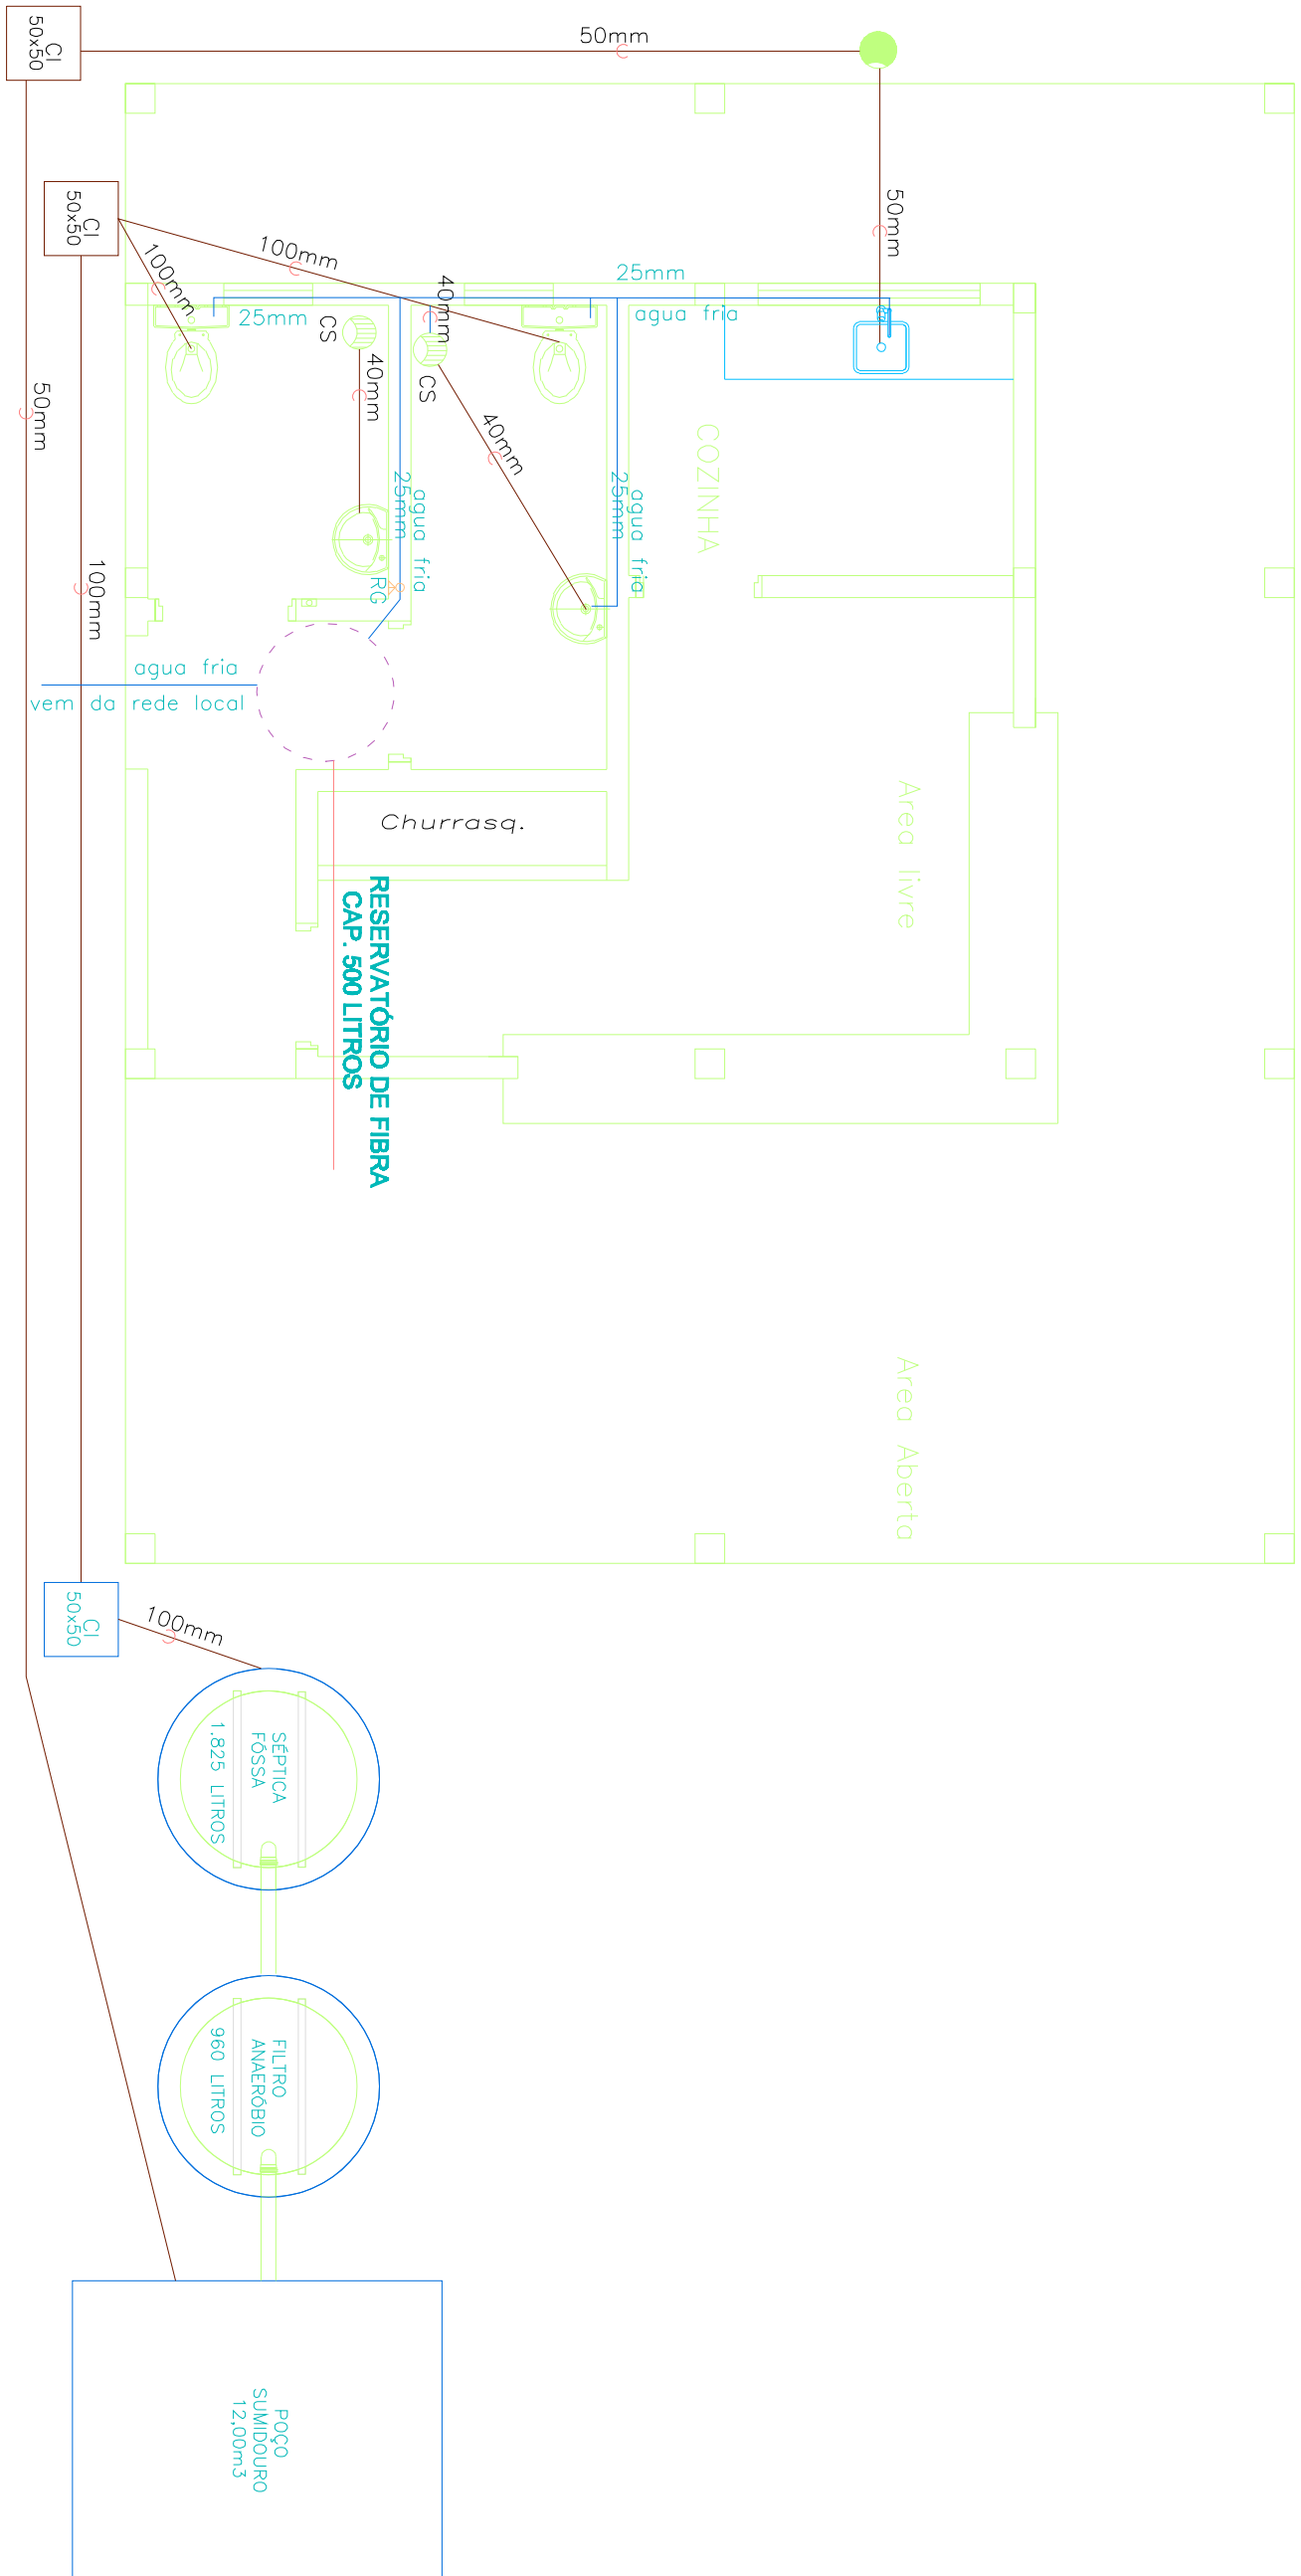

FACHADA FRONTAL
escala: 1/50

INSTALAÇÃO ELÉTRICA escala: 1/50
INSTALAÇÃO HIDROSSANITÁRIA escala: 1/50
ÁREA DE CONSTRUÇÃO: 79,00m²
ÁREA DE CONSTRUÇÃO: 79,00m²

Prefeitura Municipal
Santo Antonio do Planalto

Av. Jorge Müller 1073 Centro
Santo Antonio do Planalto - RS
(41) 33771000

RESPONSÁVEL TÉCNICO PROJETO

Eng. Civil: Alexandre Menegazzo - CREAR/RS/10778

CARGA

REESTRUTURAÇÃO DA PRAÇA MUNICIPAL - SEGUNDA ETAPA

ENFEREIRO

Projeto Municipal

PROJETO

QUIOSQUE

ESCALA

1:50 - A1

DATA

Janerio de 2019

DESENHO:

ALEXANDRE

ÁREA

79,00 m²

Nº PRONUNÇA

PROJETO

PLANTA BAIXA, CORTE

FACHADAS

ELETRICO, HIDROSSANITARIO

CAD-01/01