
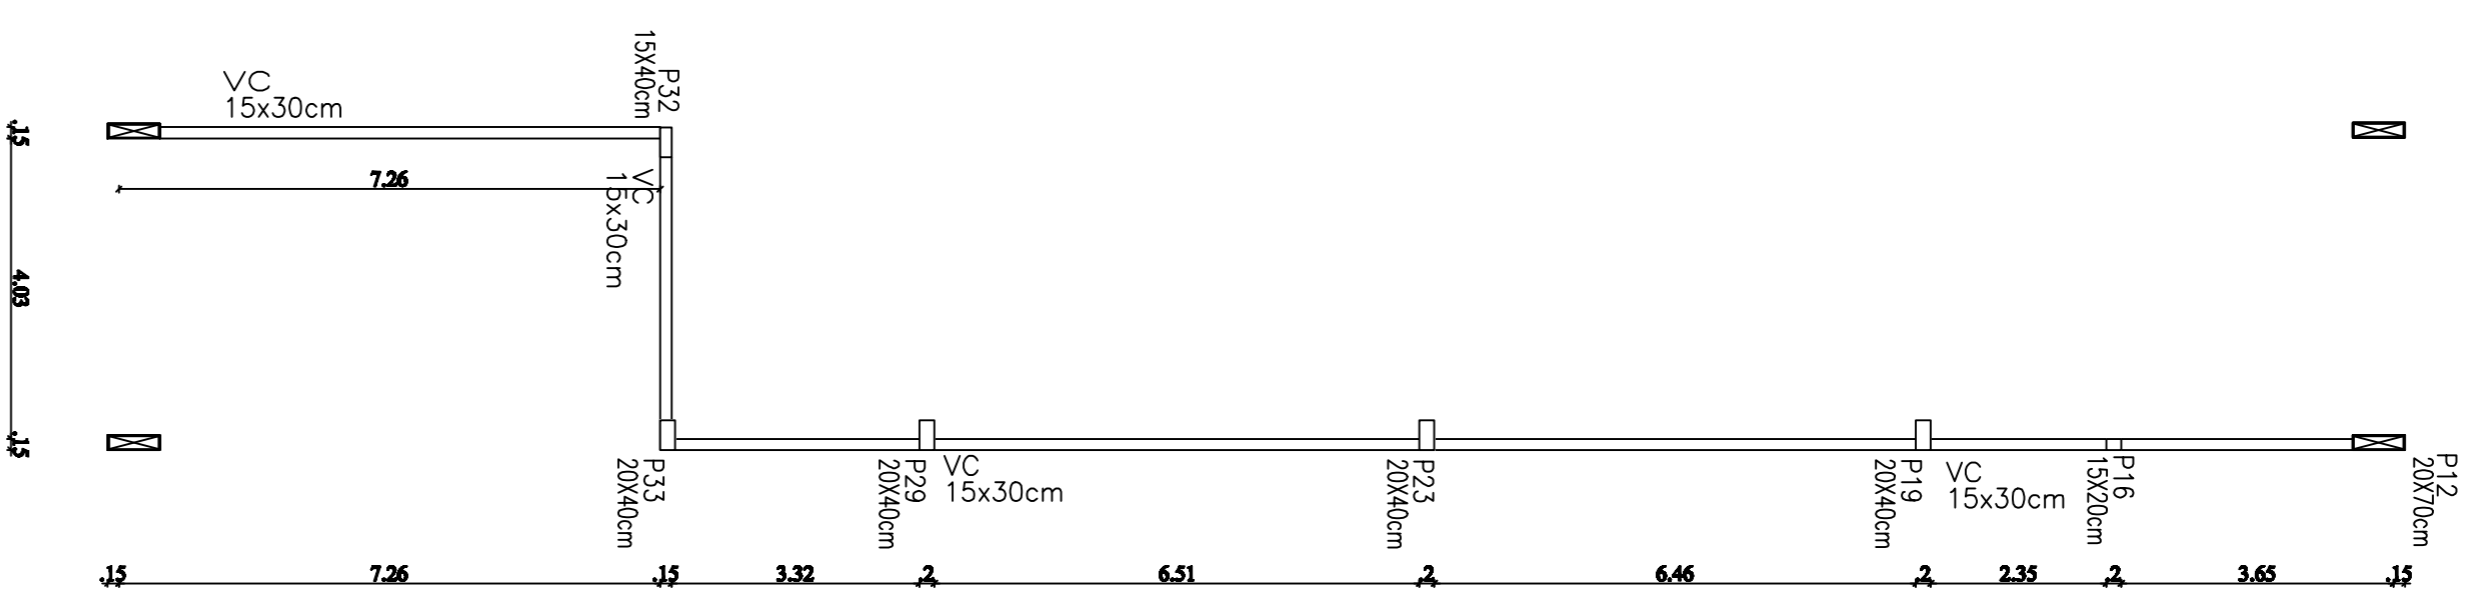


Treliça Metálica
-Para fixação da platbanda inferior- nas duas
paredes de fundos

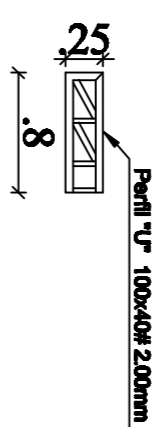

GINÁSIO MUNICIPAL
PLANTA DE FORMAS VIGAS NÍVEL COBERTURA 5,00 m- apenas frente e fundo
 = ÁREA ÚTIL: 1.807,71 m²
 = ÁREA MEDIANA: 117,48 m²
 = ÁREA TOTAL: 1.787,78 m²

Prefeitura Municipal

Santo Antonio do Planalto

Av. Jorge Müller 1075 Centro
 Santo Antonio do Planalto - RS
 (54) 33771800

RESPONSÁVEL TÉCNICO PROJETO

Eng. CIVIL: **Alexandre Mengozzo - CRECAT/RS/167278**

OBRA: **GINÁSIO DE ESPORTES**

ENDEREÇO: **Rua Heinrich Kirnius**

DESENHO:

ALEXANDRE

ÁREA
1.787,78m²

PROJETO
ESTRUTURAL

ASSUNTO
 PLANTA DE FORMAS
 VIGAS NÍVEL COBERTURA

Nº PRONCHA

EST-04/04

ESCALA: 1:100 - A1

DATA:
 JANEIRO DE 2023