


GINÁSIO OSVALDO BIOLCHI
DRENAGEM PLUVIAL - COBERTURA E DESCIDAS

- ▬ Área Ginásio : 6807,14 m²
- ▬ Área Metálica : 1714,94 m²
- ▬ Área Total : 1387,20 m²

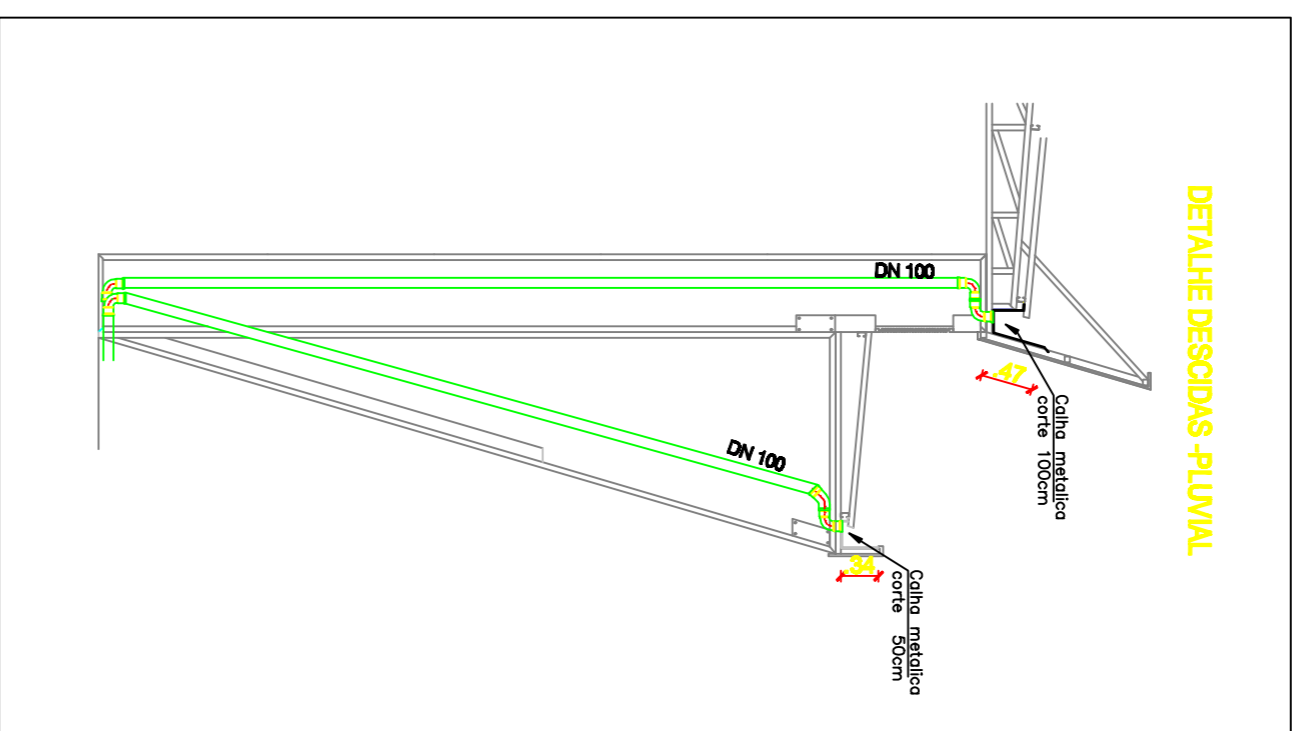

Prefeitura Municipal		Santo Antonio do Planalto	
Av. Jorge Müller 1073 Centro Santo Antonio do Planalto - RS (54) 33771000			
RESPONSÁVEL TÉCNICO PROPOSTO			
Eng. Civil : Alexandre Menezes - CREAR/RN/167276		DESENHADOR: ALEXANDRE	
OBRA CONSTRUÇÃO DE GINÁSIO DE ESPORTES			
ENFEREJO Rua heilmuth Kirinus		ÁREA 1.787,78m²	
PROJETO PLUVIAL		Nº PRANÇUA PLU 01-01	
ESCALA : 1:75 - A1	DATA JANEIRO DE 2023		