





Rua: Parte da Rua Edmundo Zimmer- DRENAGEM PLUVIAL  
ESCALA 1/500

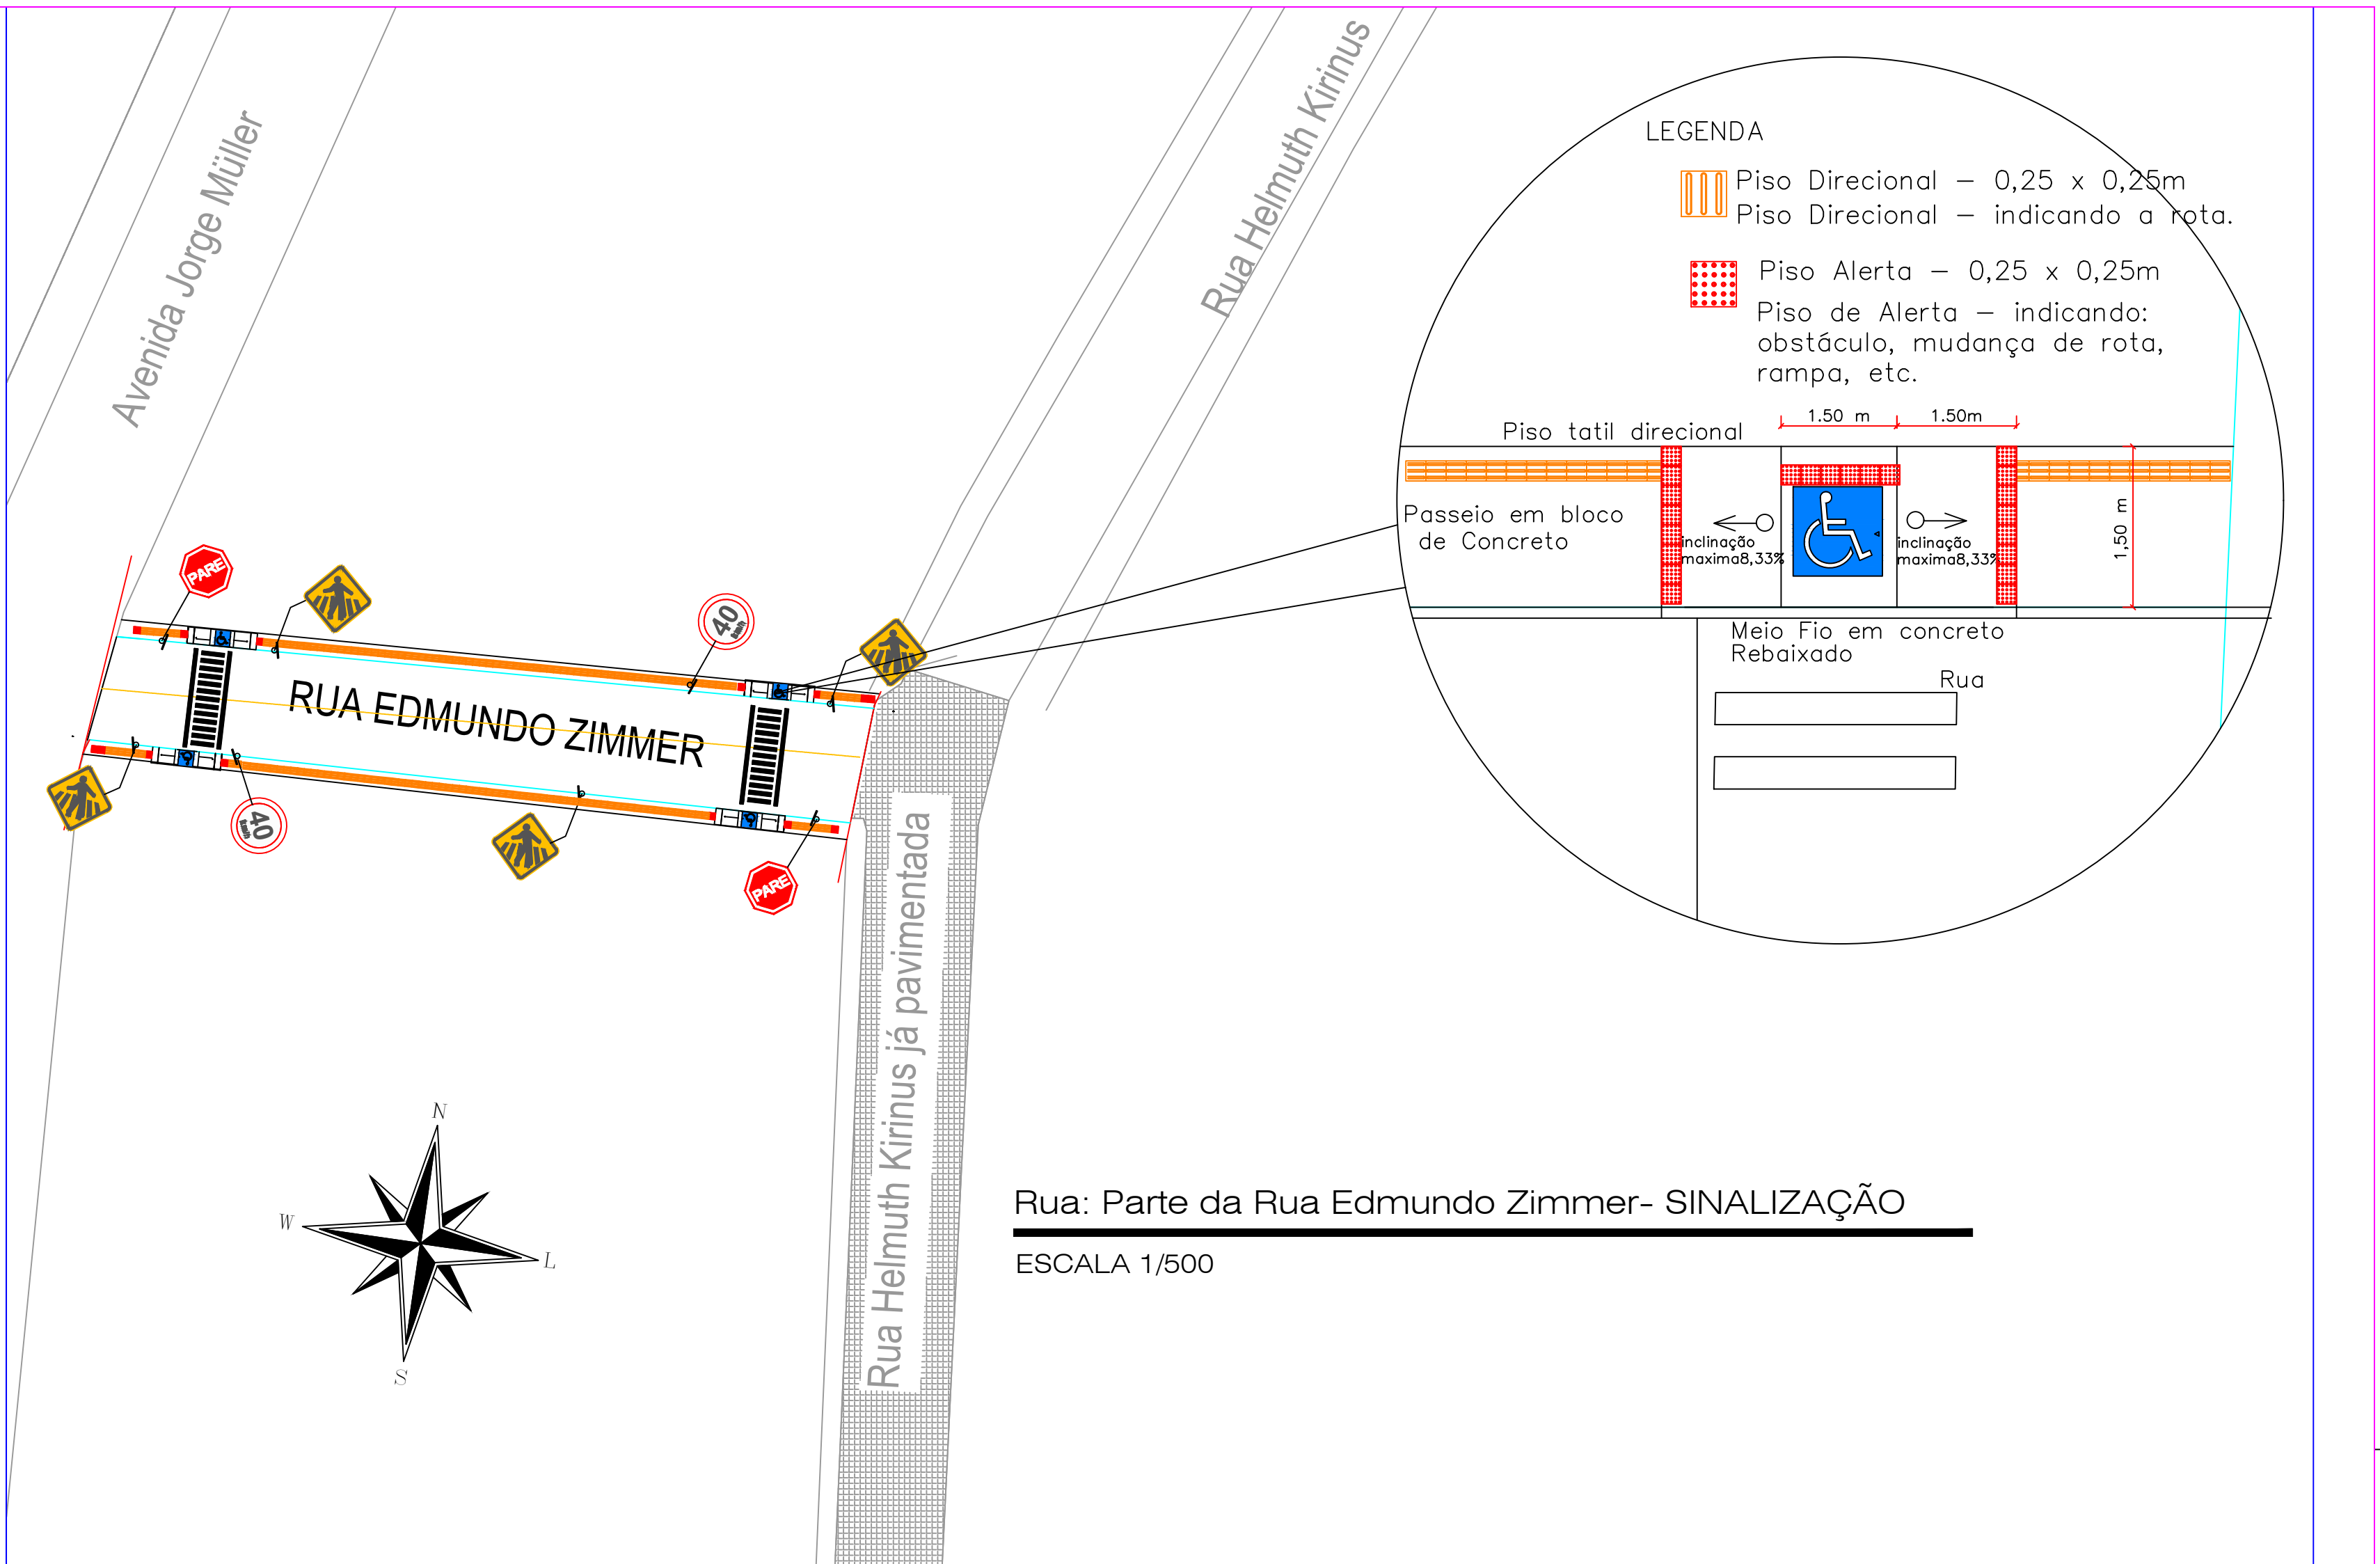

Rua: Parte da Rua Edmundo Zimmer- SINALIZAÇÃO  
ESCALA 1/500

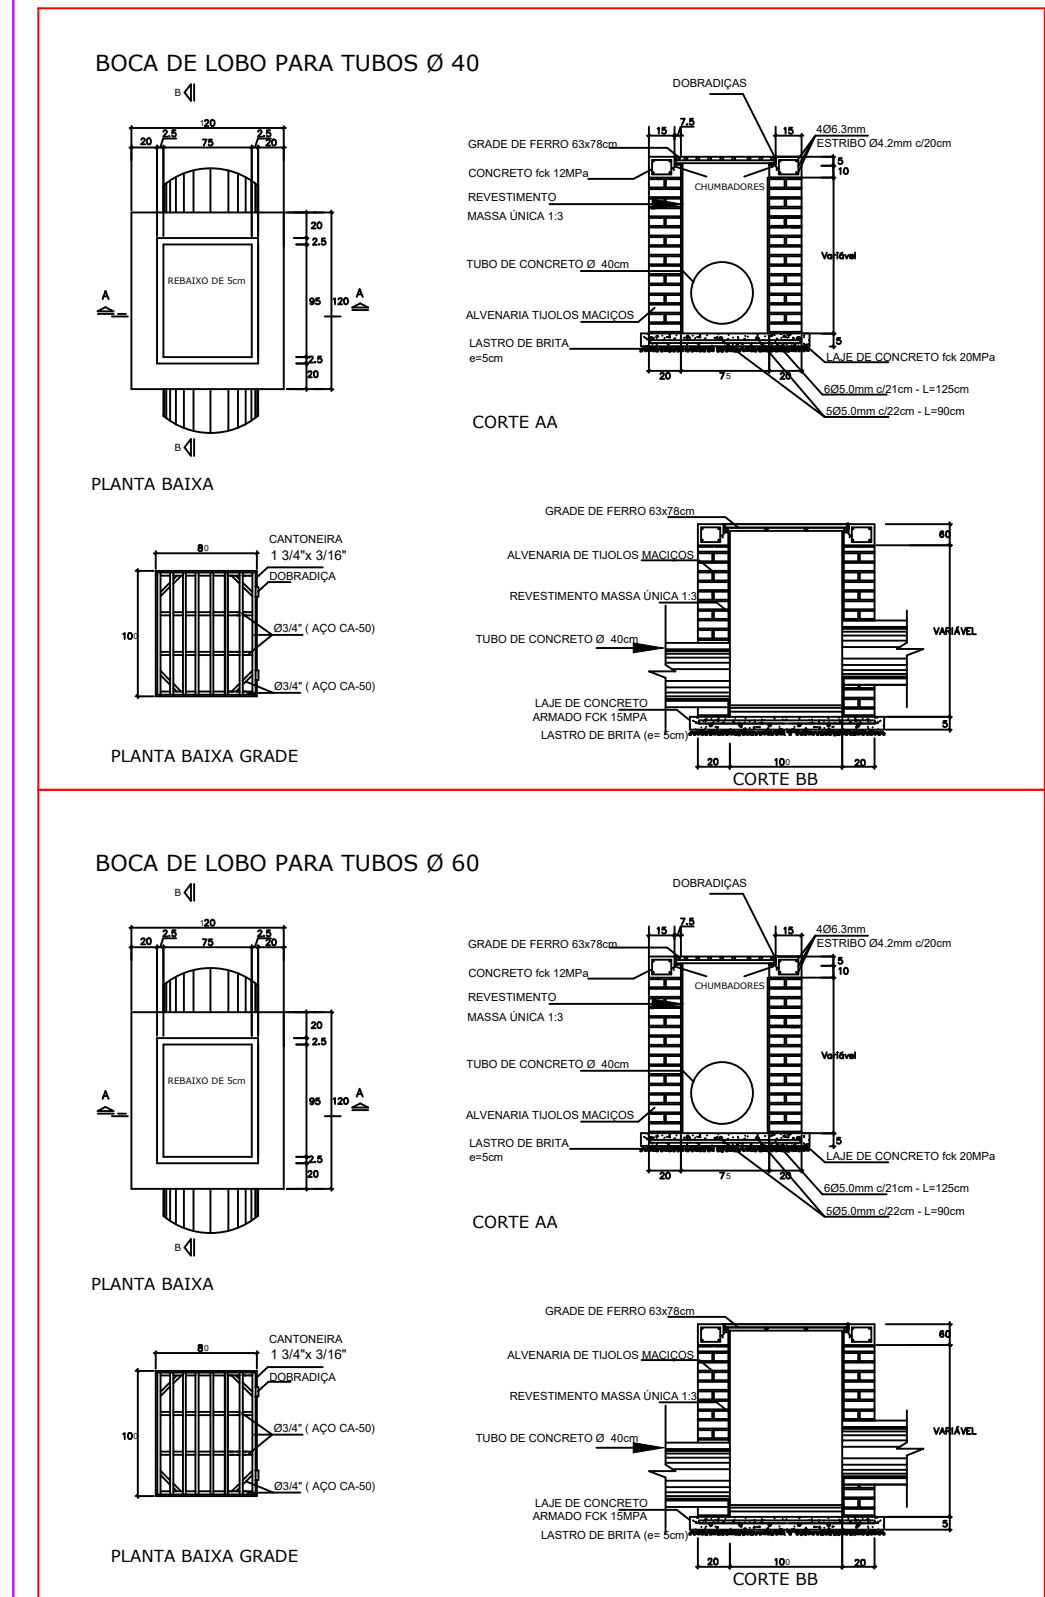

- Legenda Pluvial**
- CL - CAIXA DE LIGAÇÃO
  - BL - Boca de Lobo nova
  - BLE-A - Boca de Lobo existente a adequar
  - BLE- Boca de Lobo existente
  - PV - Poço DE VISITA
  - Tubo de Concreto novo
  - Tubo de Concreto existente

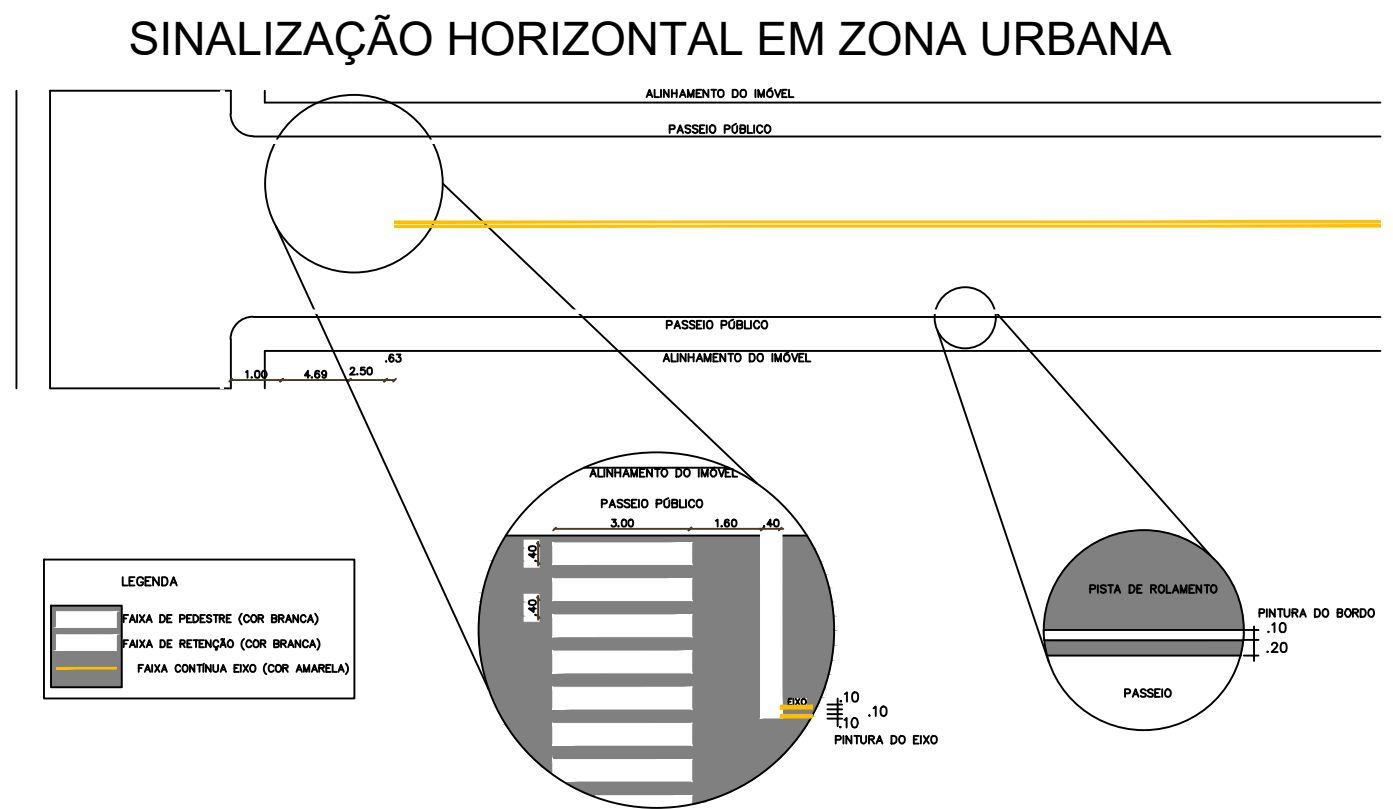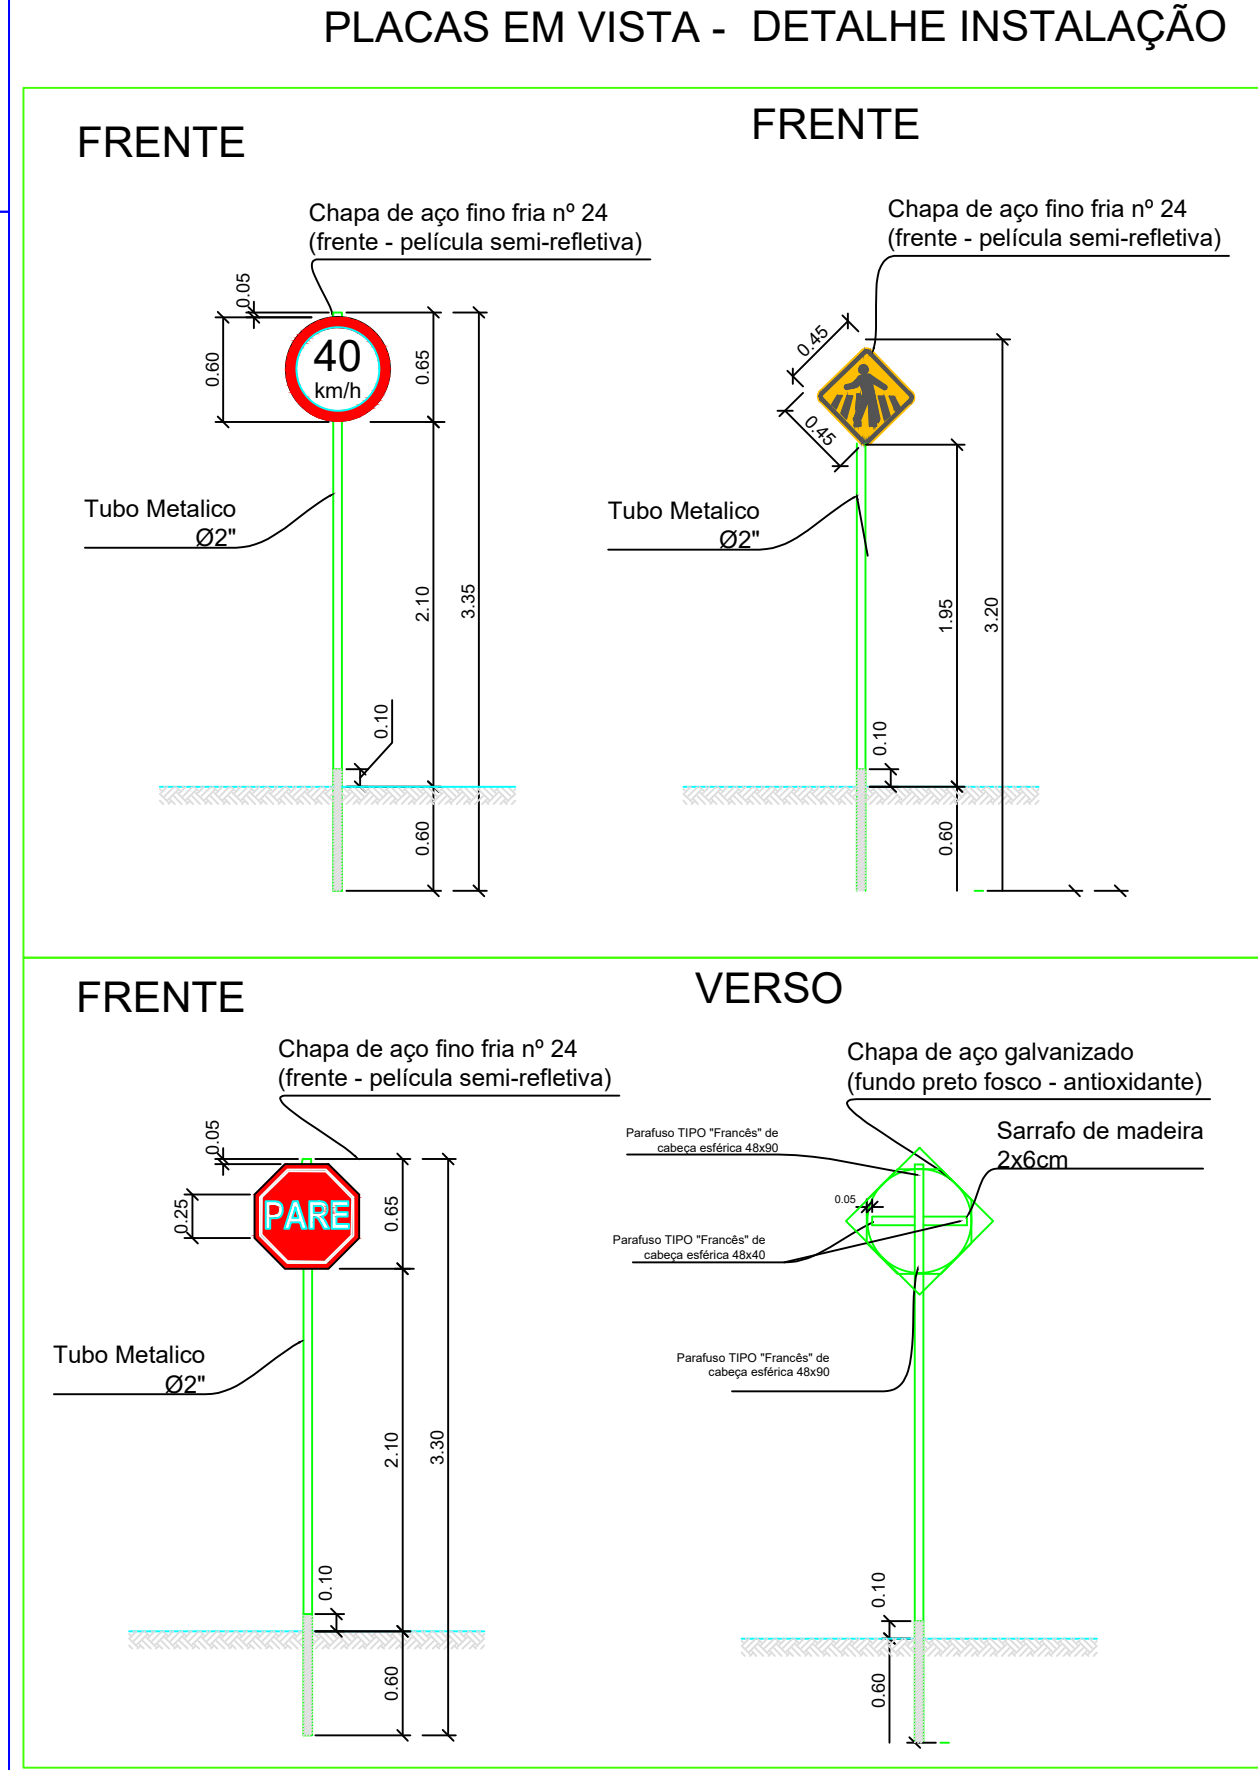

Av. Jorge Muller 1075 - Centro Santo Antonio do Planalto - RS (54) 33771800	
RESPONSÁVEL TÉCNICO P/PROJETO Eng. Civil : Alexandre Menegazzo - CREA/RS/167278	PROPRIETÁRIO: Elio Gilberto Luz de Freitas- Prefeito Municipal
OBRA PAVIMENTAÇÃO DE RUAS -PERIMETRO URBANO	ÁREA 1.059,00 m²
ENDEREÇO RUA EDMUNDO ZIMMER	ASSUNTO DRENAGEM E SINALIZAÇÃO
PROJETO SINALIZAÇÃO	Nº PRANCHAS DRE 01-03
ESCALA 1:2500 - A1	DATA NOVEMBRO 2024