



Avenida Jo

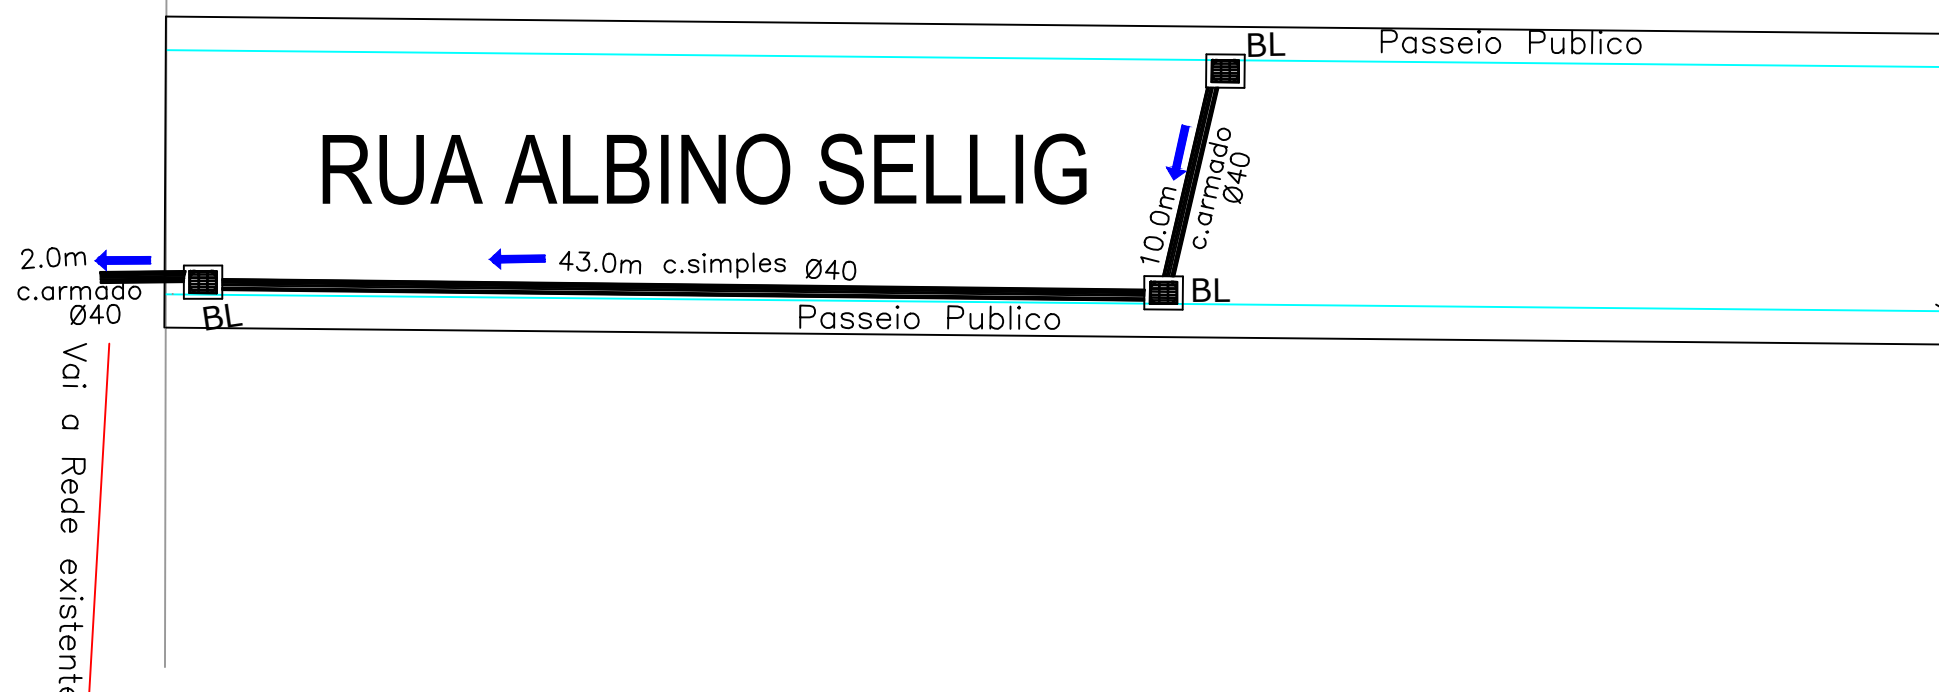


Rua: Parte da Rua Albino Sellig- DRENAGEM PLUVIAL

ESCALA 1/500

BOCA DE LOBO PARA TUBOS Ø 40

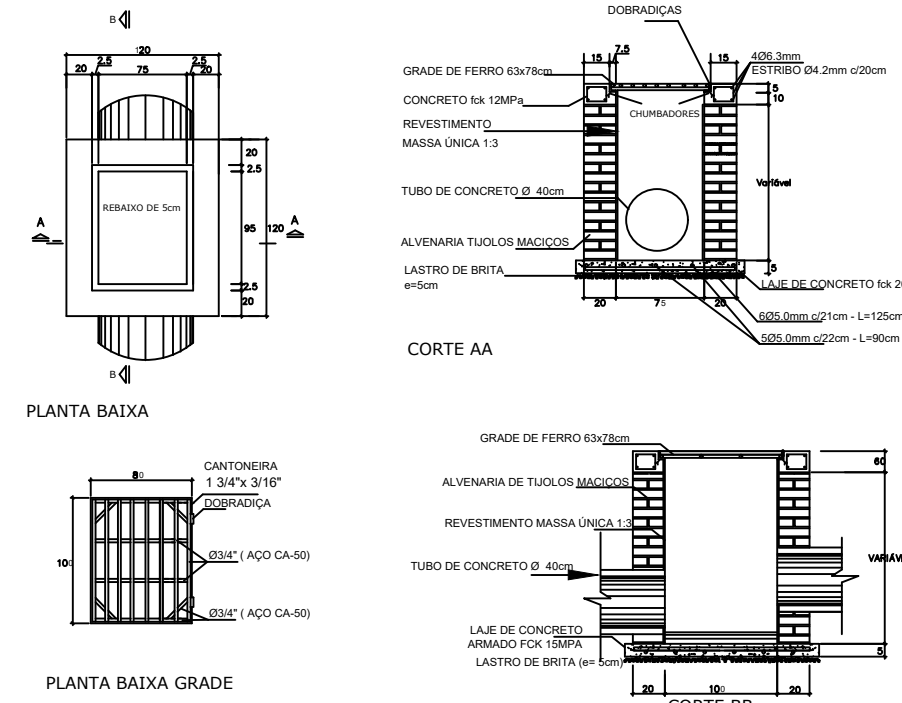


BOCA DE LOBO PARA TUBOS Ø 60

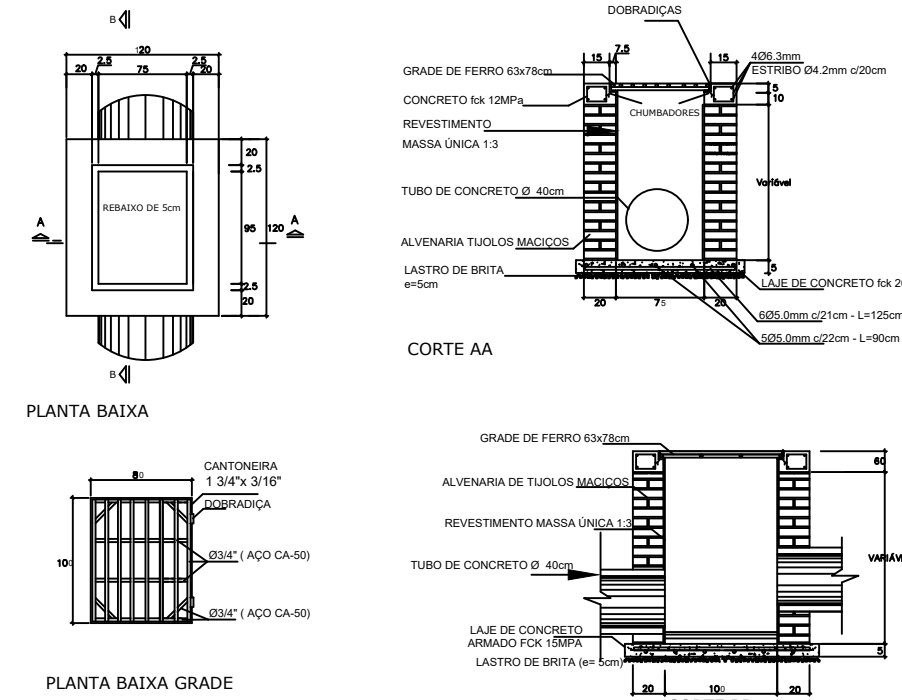

Legenda Pluvial

- CL - CAIXA DE LIGAÇÃO
- BL - Boca de Lobo nova
- BLE-A - Boca de Lobo existente a adequar
- BLE- Boca de Lobo existente
- PV - Poço DE VISITA
- Tubo de Concreto novo
- Tubo de Concreto existente


Avenida Jorge Müller

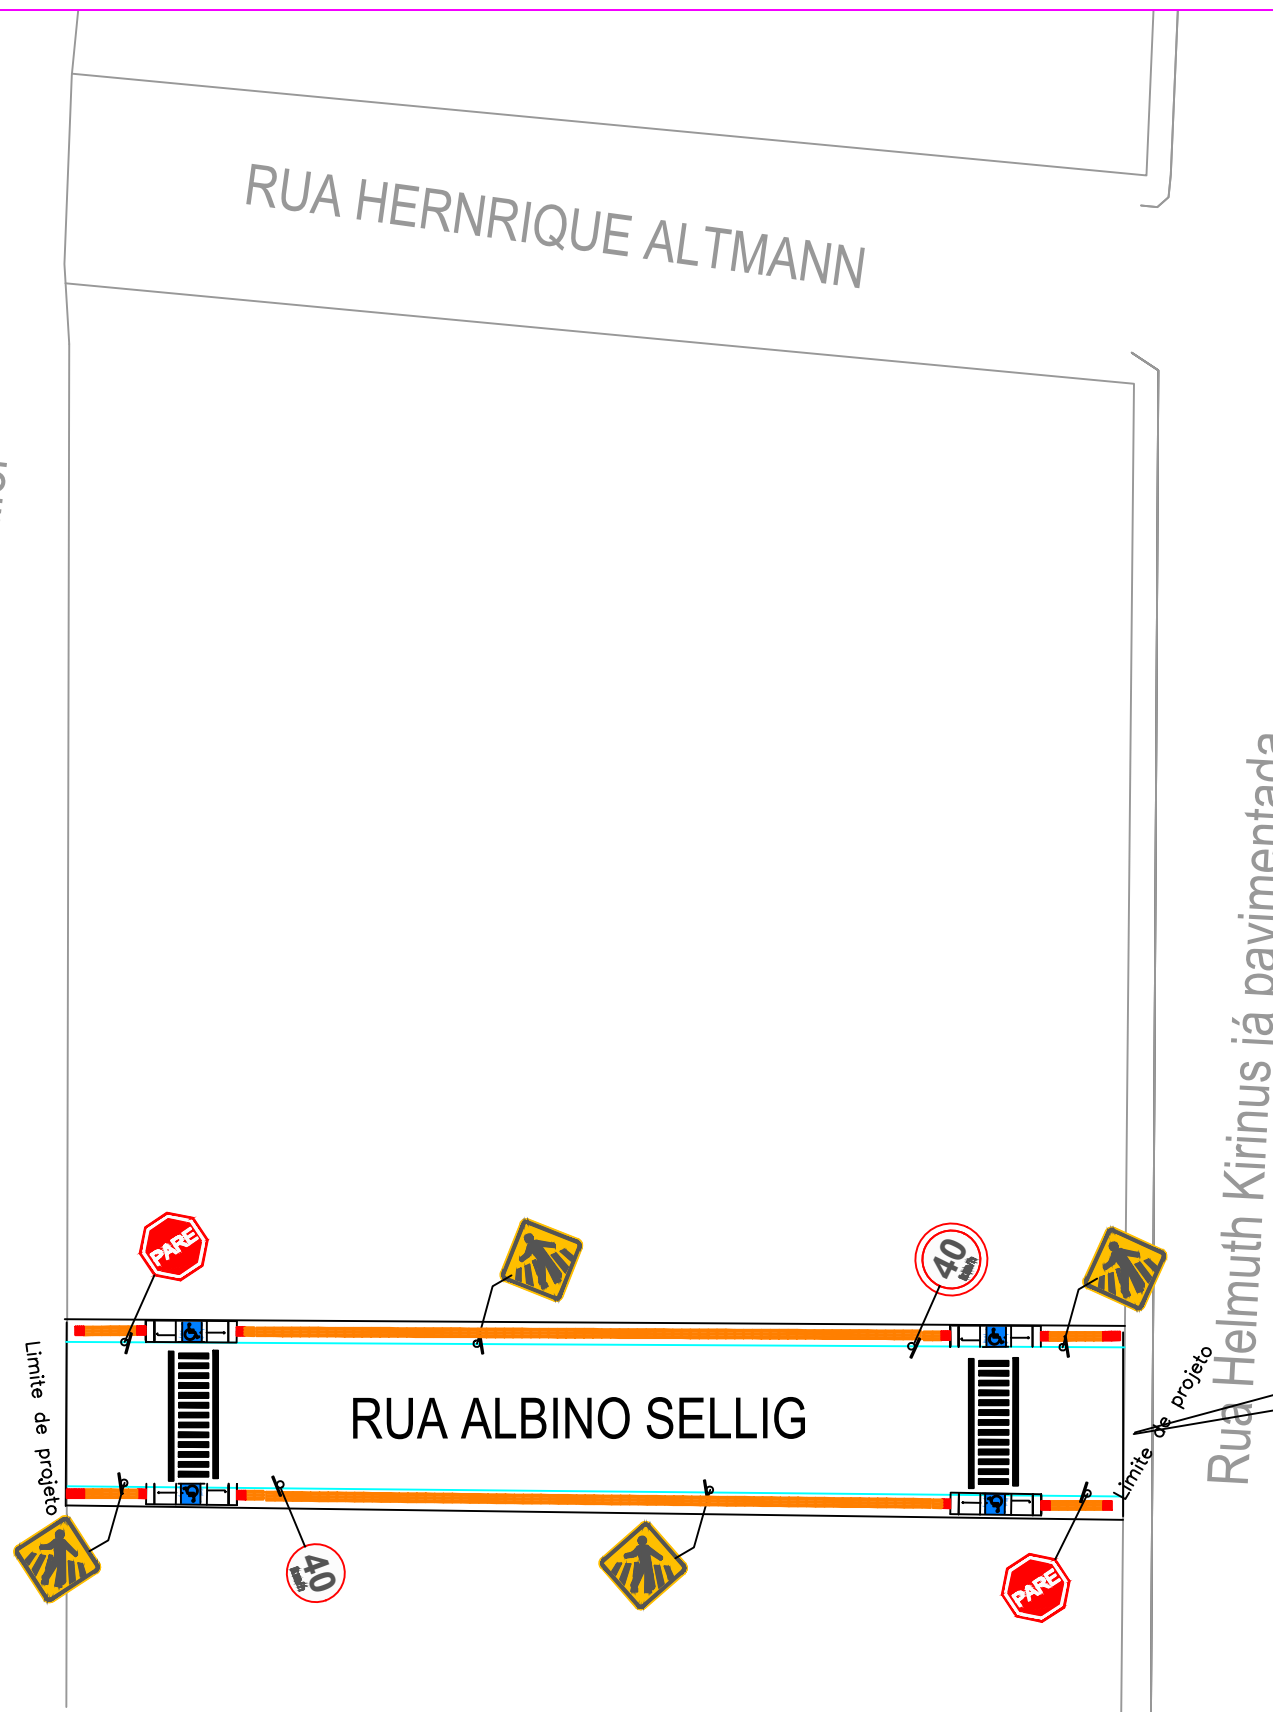


Rua: Parte da Rua Albino Sellig- SINALIZAÇÃO

ESCALA 1/500

PLACAS EM VISTA - DETALHE INSTALAÇÃO

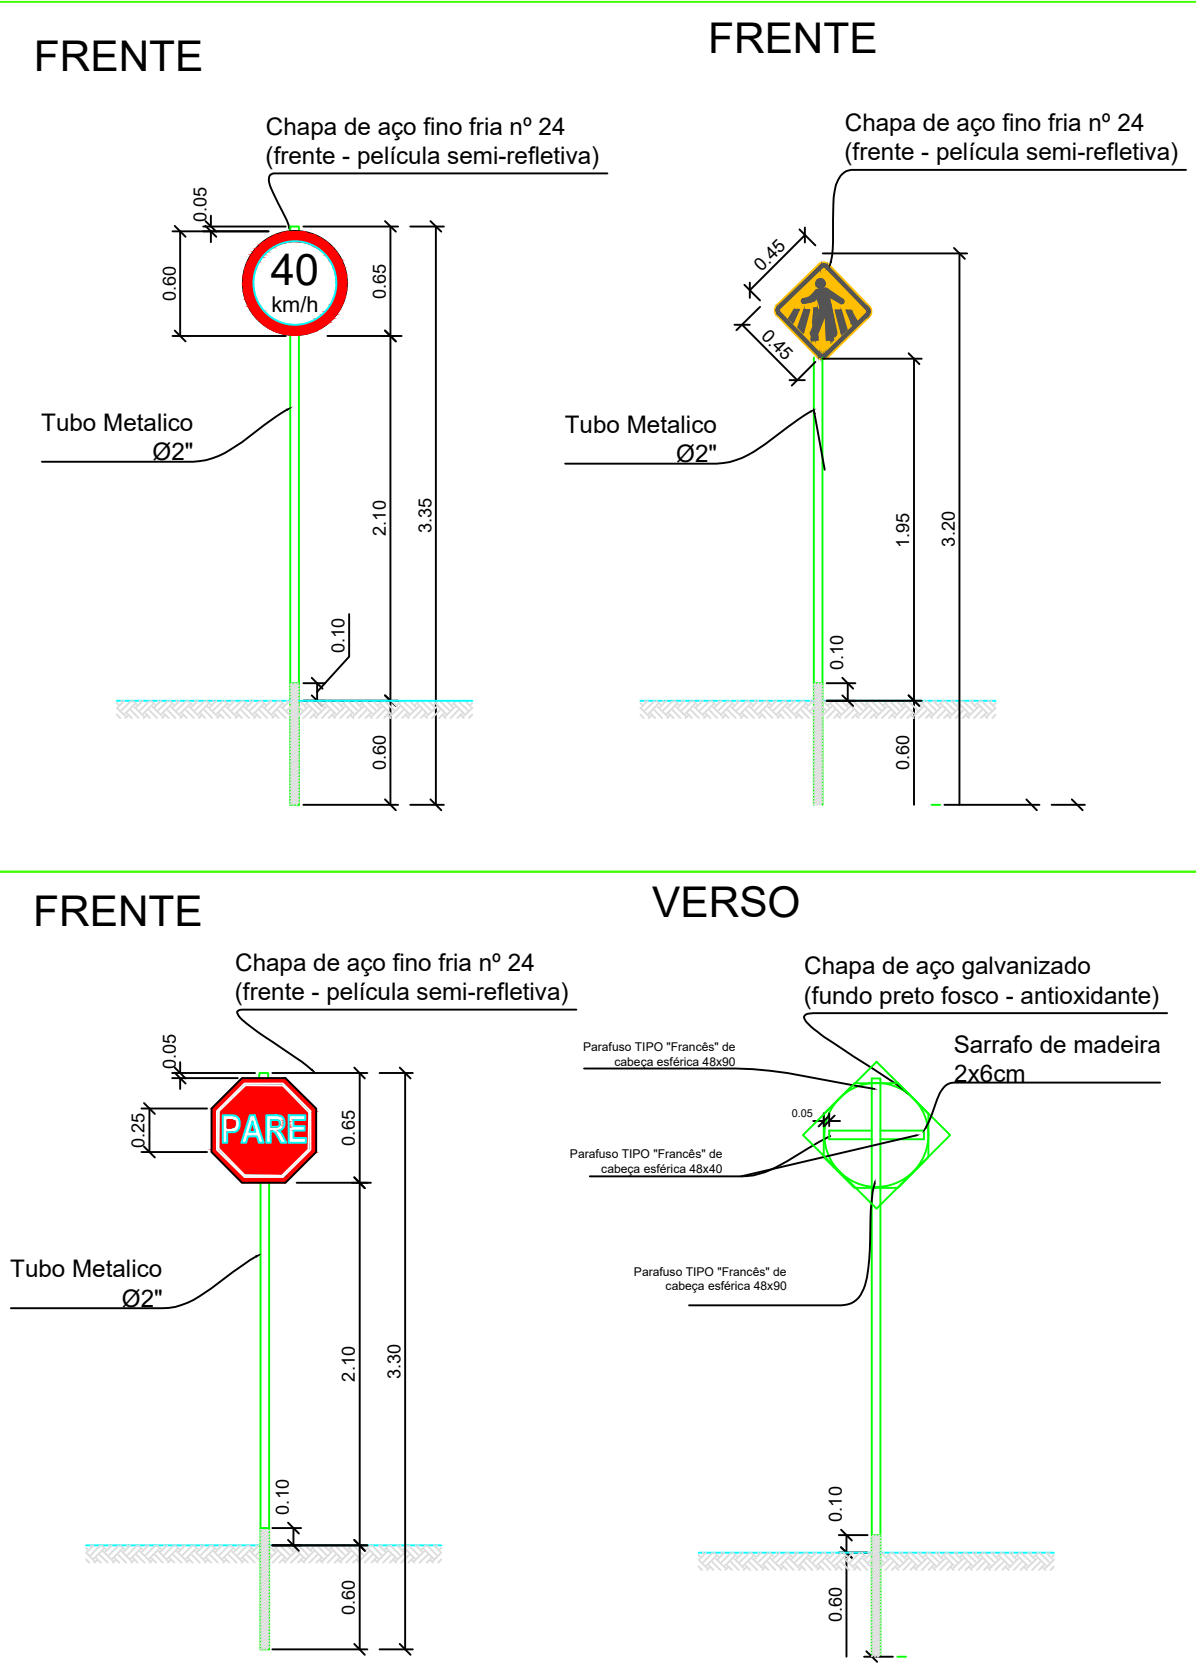

SINALIZAÇÃO HORIZONTAL EM ZONA URBANA

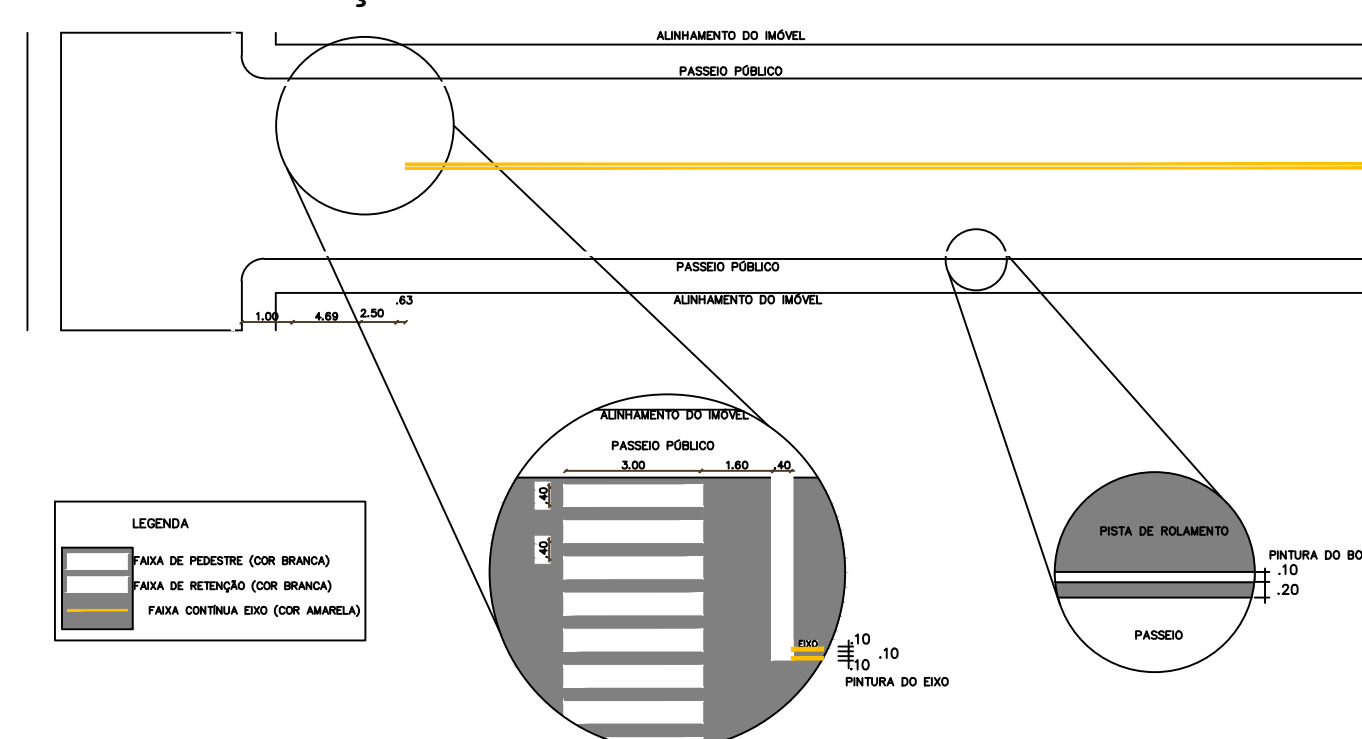

Av. Jorge Muller 1075 Centro
Santo Antonio do Planalto - RS
(54) 33771800

RESPONSÁVEL TÉCNICO P/PROJETO		PROPRIETÁRIO:	
Eng. Civil : Alexandre Menegazzo - CREA/RS/167278		Elio Gilberto Luz de Freitas- Prefeito Municipal	
OBRA PAVIMENTAÇÃO DE RUAS -PERIMETRO URBANO		ÁREA 1.126,40m²	
ENDEREÇO RUA ALBINO SELLIG			
PROJETO SINALIZAÇÃO		ASSUNTO DRENAGEM E SINALIZAÇÃO	
ESCALA 1:2500 - A1		DATA NOVEMBRO 2024	
		Nº PRANCHA DRE 03-03	