
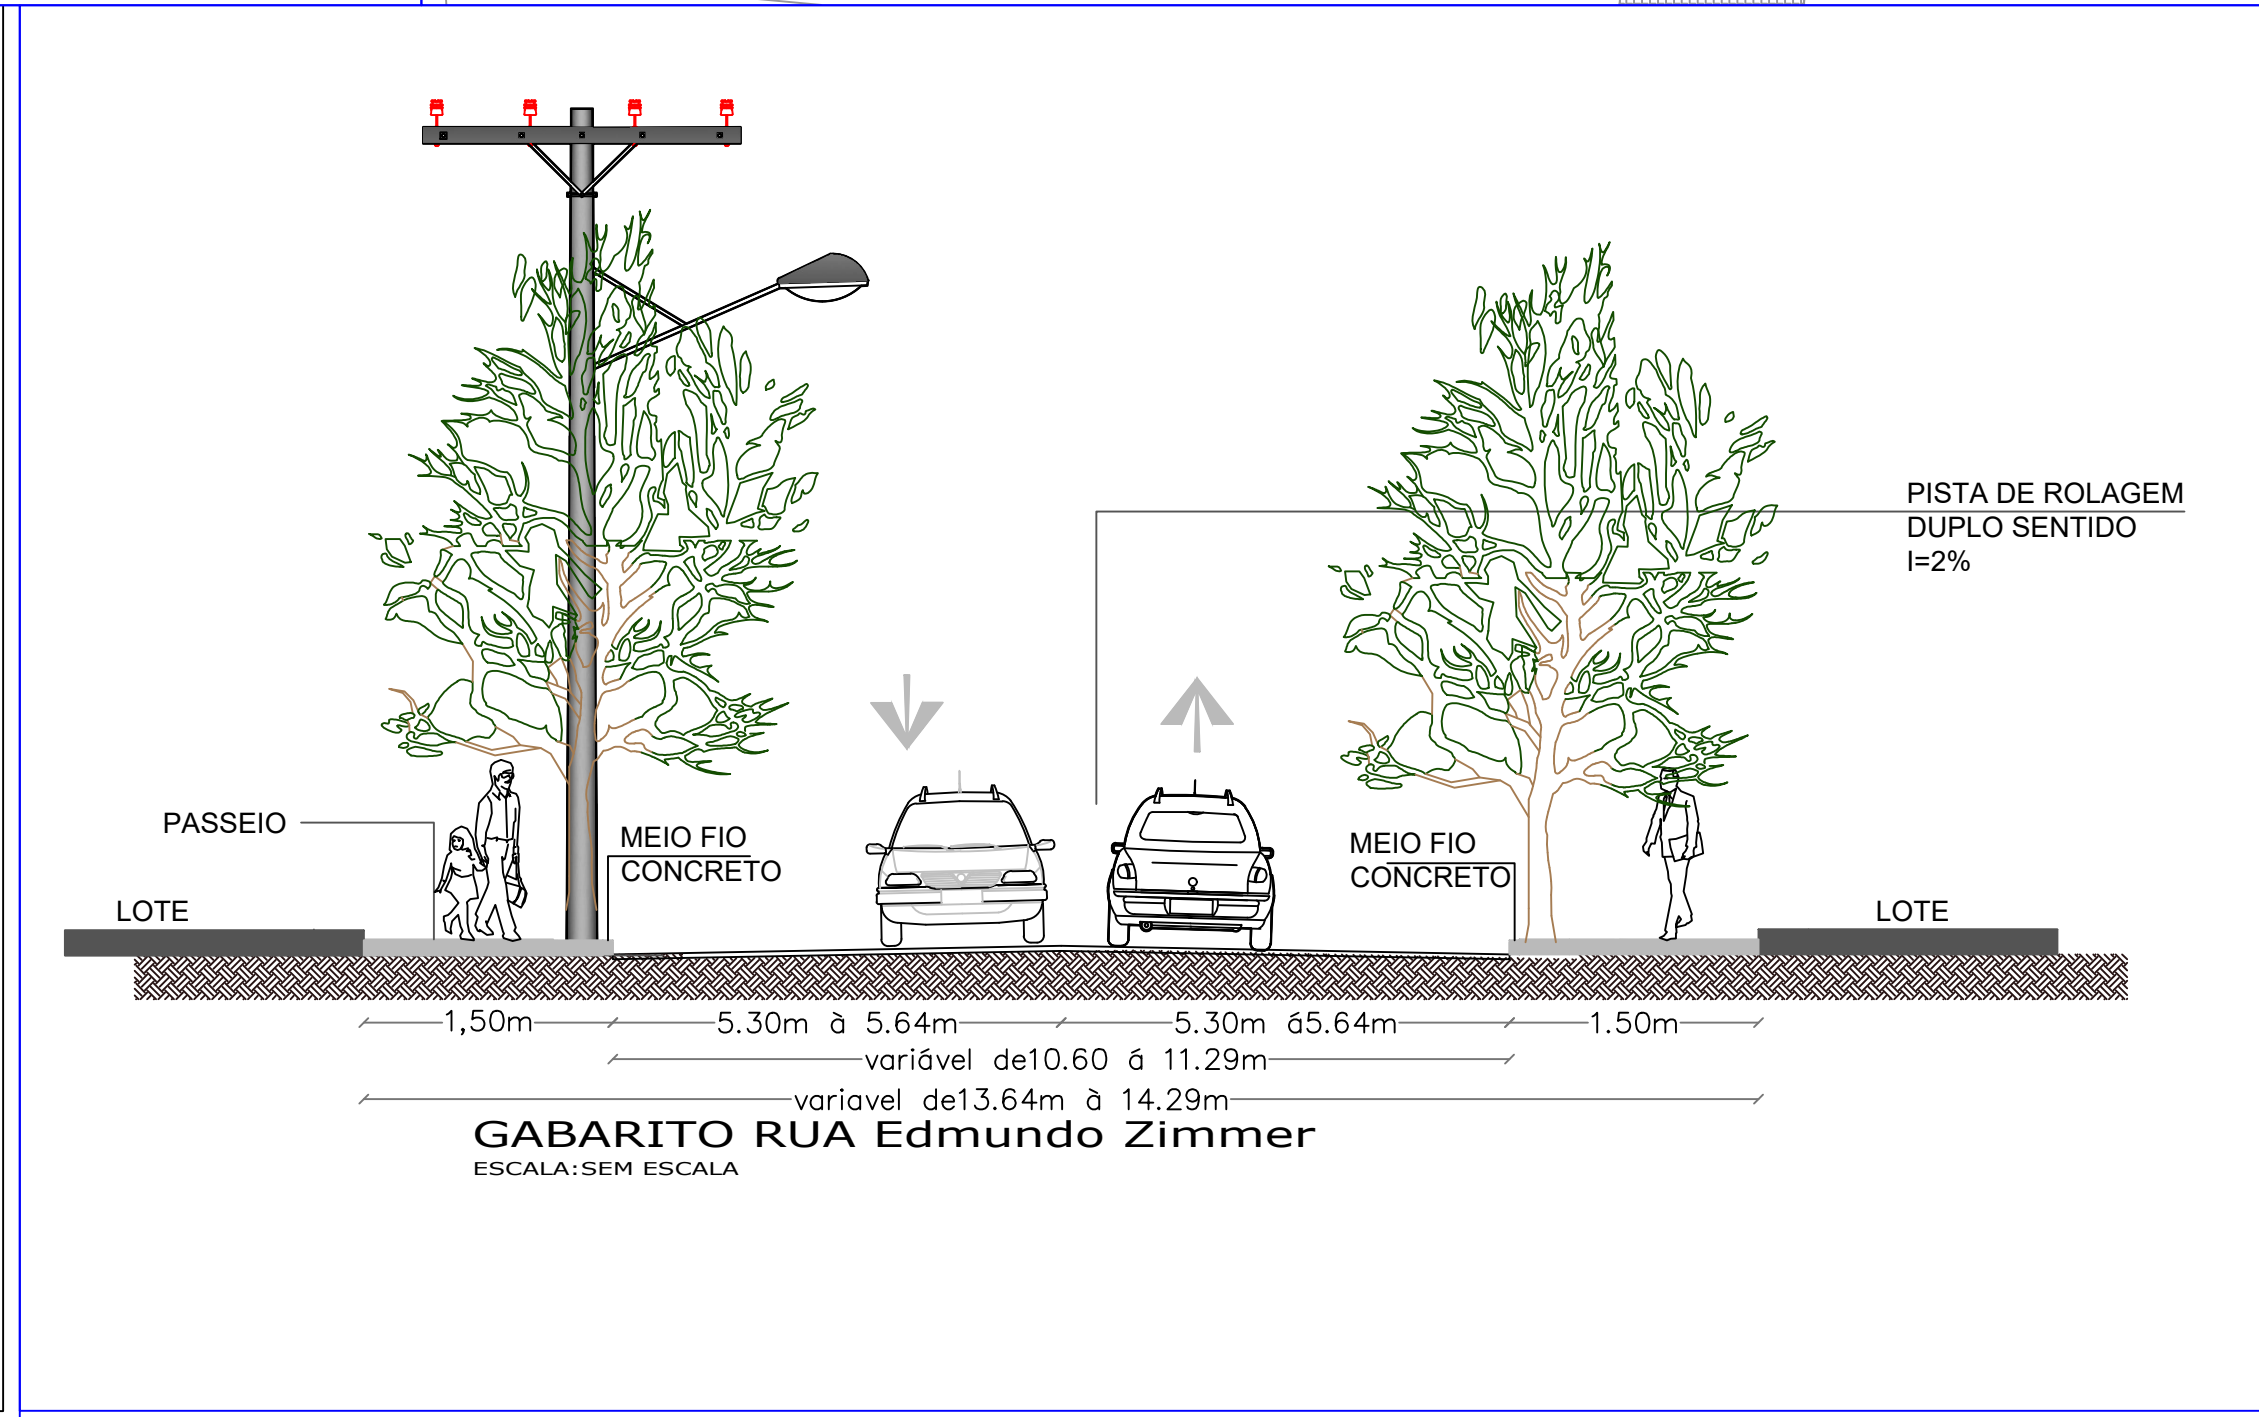


QUADRO DE ÁREAS- PAVIMENTAÇÃO EM BLOCO DE CONCRETO

RUAS A SEREM PAVIMENTADAS	AREA TOTAL	ÁREA DE RUAS	ÁREA PASSEIOS EM PAVER	ÁREA PASSEIOS EXISTENTE	MEIO FIO
Parte da Rua Edmundo Zimmer	1.059,00 m²	831,40 m²	227,60 m²		152,0 m
TOTAL	1.059,00 m²	831,40m²	227,60 m²		152,0 m

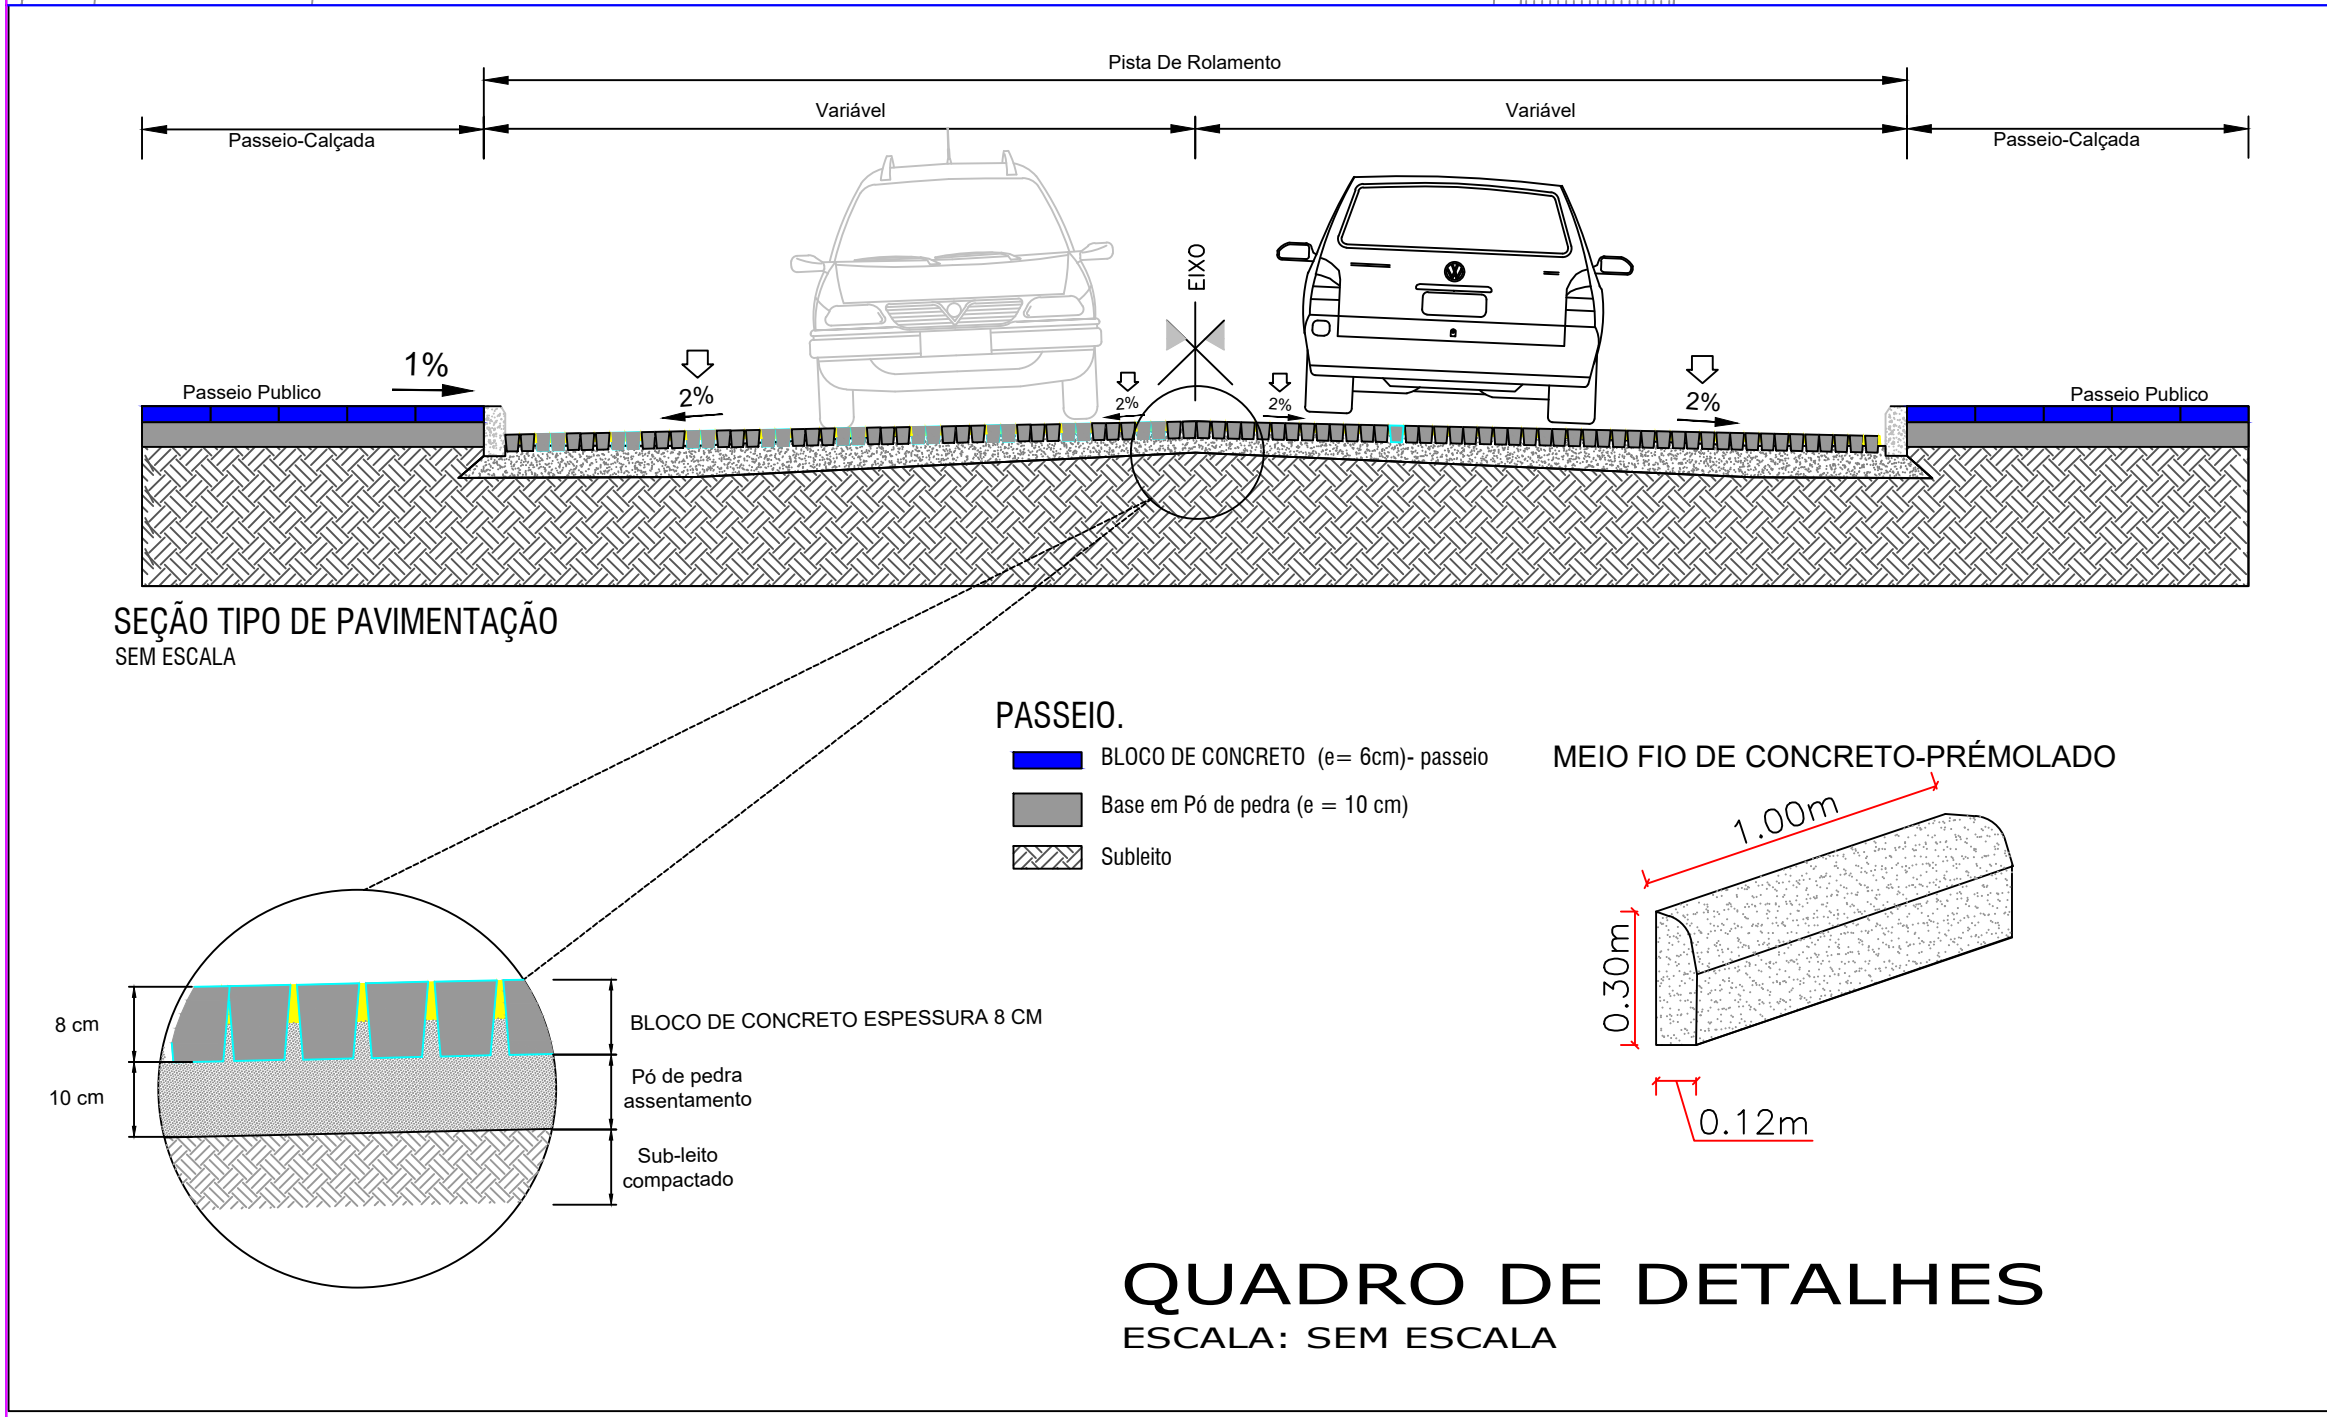

Prefeitura Municipal Santo Antonio do Planalto		
Av. Jorge Muller 1075 Centro Santo Antonio do Planalto - RS (54) 33771800		
RESPONSÁVEL TÉCNICO P/PROJETO	PROPRIETÁRIO:	
Eng. Civil - Alexandre Menegazzo - CREA/RS/167278	Elio Gilberto Luz de Freitas- Prefeito Municipal	
OBRA	PAVIMENTAÇÃO DE RUAS -PERIMETRO URBANO	ÁREA 1.059,00 m²
ENDEREÇO	RUA EDMUNDO ZIMMER	
PROJETO	GEOMETRICO	Nº PRANCHAS
ESCALA 1:2500 - A1	DATA NOVEMBRO 2024	GEO 01-03