


## LEGENDA ELÉTRICO

- CONDUTORES NEUTRO, FASE, RETORNO E TERRA
- CAIXA PI MEDIDOR
- CAIXA DE DISTRIBUIÇÃO
- REFLETOR FECHADO COM LAMPADA DE LED 50 W
- INTERRUPTORES DUPLO, HOTEL E SIMPLES
- LÂMPADA FLUORESCENTE 20W COMPACTA NO TETO
- TOMADAS BAIXAS (H=30 cm)
- TOMADA MÉDIA (H=110 cm)
- TOMADA ALTA (H=230 cm)
- CAIXA DE SAÍDA NÚMERO 01, P/ TELEFONE
- DIÂMETRO DO ELETRODUTO

## ESQUEMA MULTIFILAR DO QUADRO DE LUZ- QL-CD 02

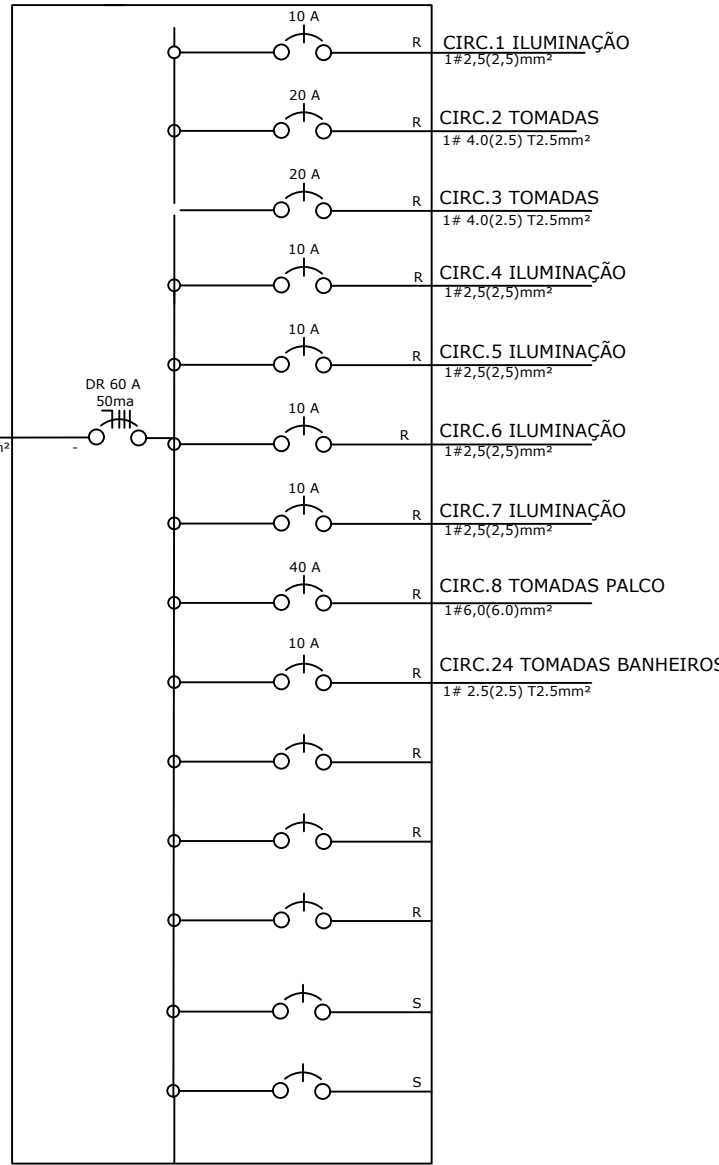

### GINÁSIO MUNICIPAL

#### PROJETO ELÉTRICO- TETO

- ÁREA GINÁSIO - 1.670,71 m2
- ÁREA MEZANINO - 117,16 m2
- ÁREA TOTAL - 1.787,78 m2

\*\*\*OBS: NÃO EXECUTADO NESTA ETAPA, APENAS PARA REFERENCIA.

|   |  |                              |                                |            |  |
|---|--|------------------------------|--------------------------------|------------|--|
| Prefeitura Municipal                              |  |                              | Av. Jorge Muller 1075 Centro   |            |  |
| Santo Antonio do Planalto                         |  |                              | Santo Antonio do Planalto - RS |            |  |
|   |  |                              | (54) 33771800                  |            |  |
| RESPONSÁVEL TÉCNICO P/PROJETO                     |  |                              | DESENHO:                       |            |  |
| Eng. Civil : Alexandre Menegazzo - CREA:RS/167278 |  |                              | ALEXANDRE                      |            |  |
| OBRA CONSTRUÇÃO DE GINÁSIO DE ESPORTES            |  |                              | ÁREA                           |            |  |
| ENDEREÇO Rua helmuth Kirinus                      |  |                              | 1.787,78m²                     |            |  |
| PROJETO   |  | ASSUNTO                      |                                | Nº PRANCHA |  |
| ELETRICO  |  | PROJETO ELETRICO TETO QUADRA |                                | ELE 01-02  |  |
| ESCALA 1:100 - A1                                 |  | DATA ABRIL 2025              |                                |            |  |