



ESQUEMA MULTIFILAR DO
QUADRO DE LUZ- QL-CD01

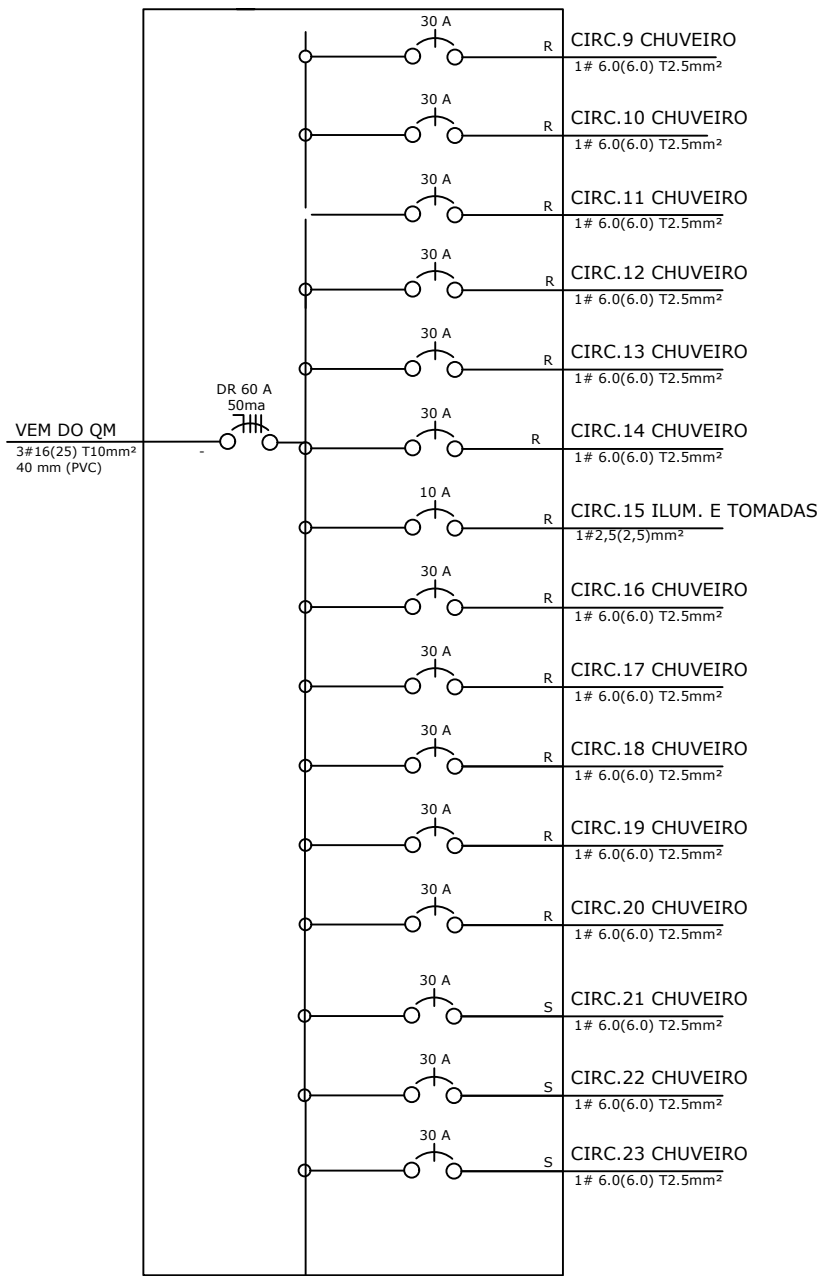

LEGENDA ELÉTRICO

- CONDUTORES NEUTRO, FASE, RETORNO E TERRA
- CAIXA P/ MEDIDOR
- CAIXA DE DISTRIBUIÇÃO
- REFLETOR FECHADO COM LAMPADA DE LED 50 W
- INTERRUPTORES DUPLA, HOTEL E SIMPLES
- LÂMPADA FLUORESCENTE 20W COMPACTA NO TETO
- TOMADAS BAIXAS (H=30 cm)
- TOMADA MÉDIA (H=110 cm)
- TOMADA ALTA (H=230 cm)
- CAIXA DE SAÍDA NÚMERO 01, P/ TELEFONE
- DIÂMETRO DO ELETRODUTO

ESQUEMA MULTIFILAR DO
QUADRO DE LUZ- QL-CD 02

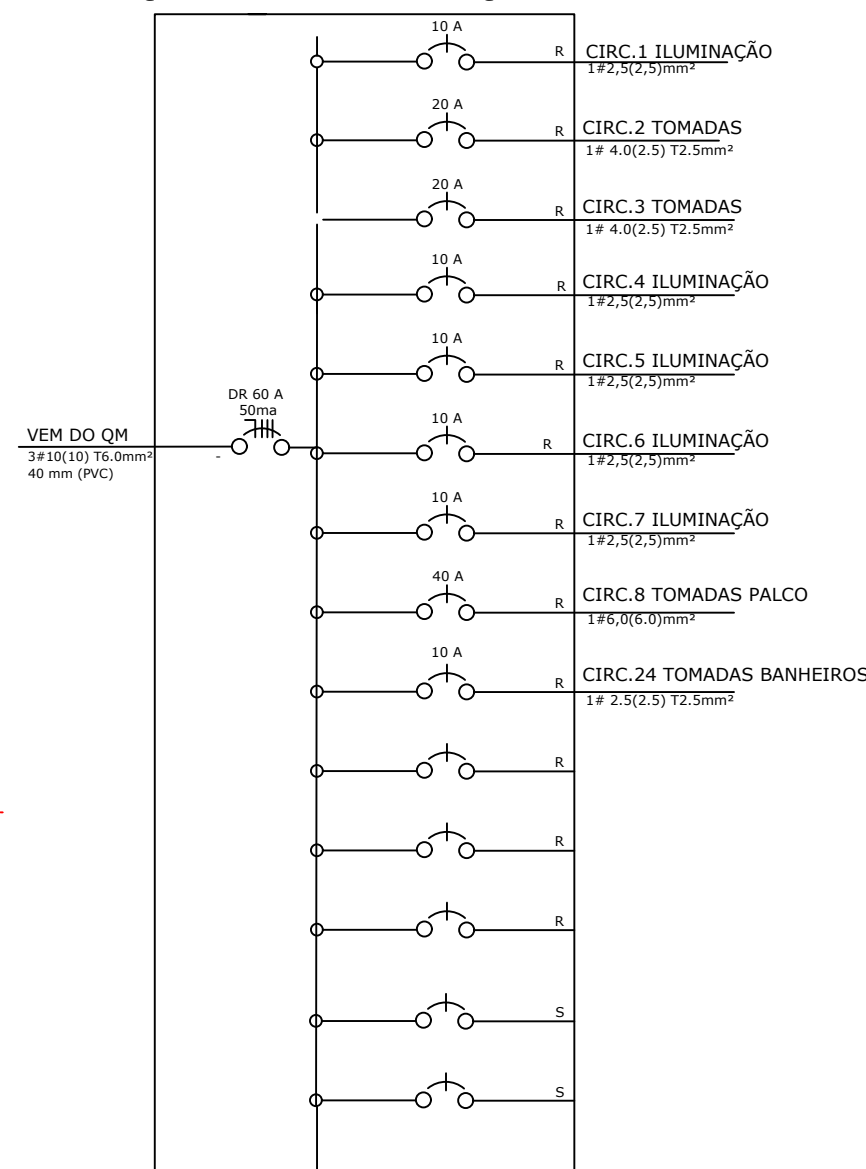

GINÁSIO MUNICIPAL
PROJETO ELÉTRICO- BANHEIROS
⇒ ÁREA GINÁSIO : 1.870,71 m²
⇒ ÁREA MEZANINO : 117,16 m²
⇒ ÁREA TOTAL : 1.787,78 m²

Prefeitura Municipal Santo Antonio do Planalto		Av. Jorge Muller 1075 - Centro Santo Antonio do Planalto - RS (54) 33771800	
RESPONSÁVEL TÉCNICO P/PROJETO Eng. Civil : Alexandre Menegazzo - CREA:RS/167278		DESENHO: ALEXANDRE	
OBRA CONSTRUÇÃO DE GINÁSIO DE ESPORTES		ÁREA 1.787,78m²	
ENDEREÇO Rua helmuth Kirinus		Nº PRANCHA ELE 02-02	
PROJETO ELETRICO		ASSUNTO PROJETO ELETTRICO BANHEIROS E VESTIÁRIOS	
ESCALA 1:100 - A1	DATA ABRIL 2025		