


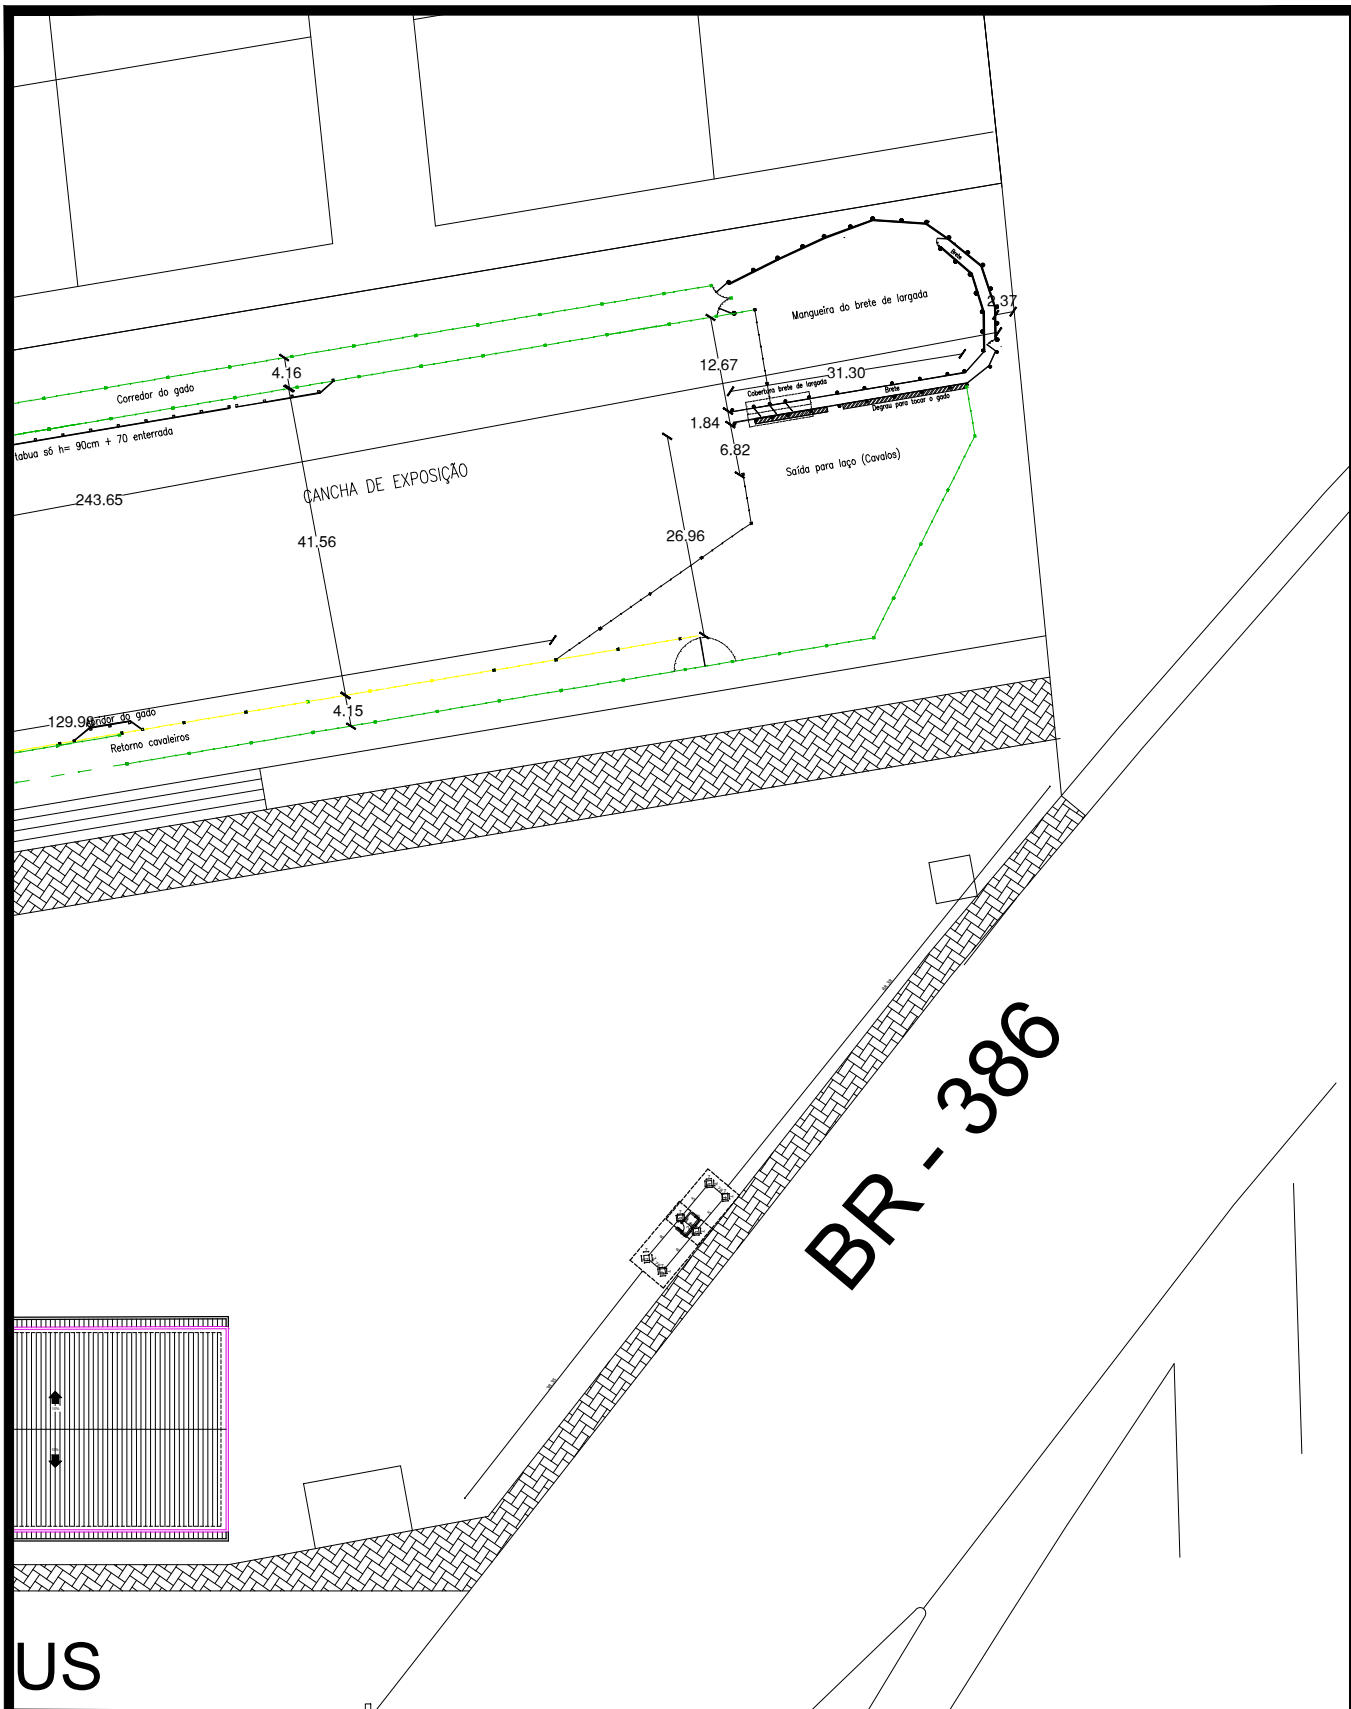

Prefeitura Municipal
Santo Antonio do Planalto

RESPONSÁVEL TÉCNICO P/PROJETO

Eng. Civil : Alexandre Menegazzo - CREA:RS/167278

OBRA
PÓRTICO PARQUE DE EVENTOS

ENDEREÇO
BR 386

DESENHO:

JOSIANE PASQUALOTTO

ÁREA
88,69 M²

ESCALA
1:1000 - A4

DATA
DEZEMBRO 2021

ASSUNTO
ARQUITETÔNICO

Nº PRANCHA
1