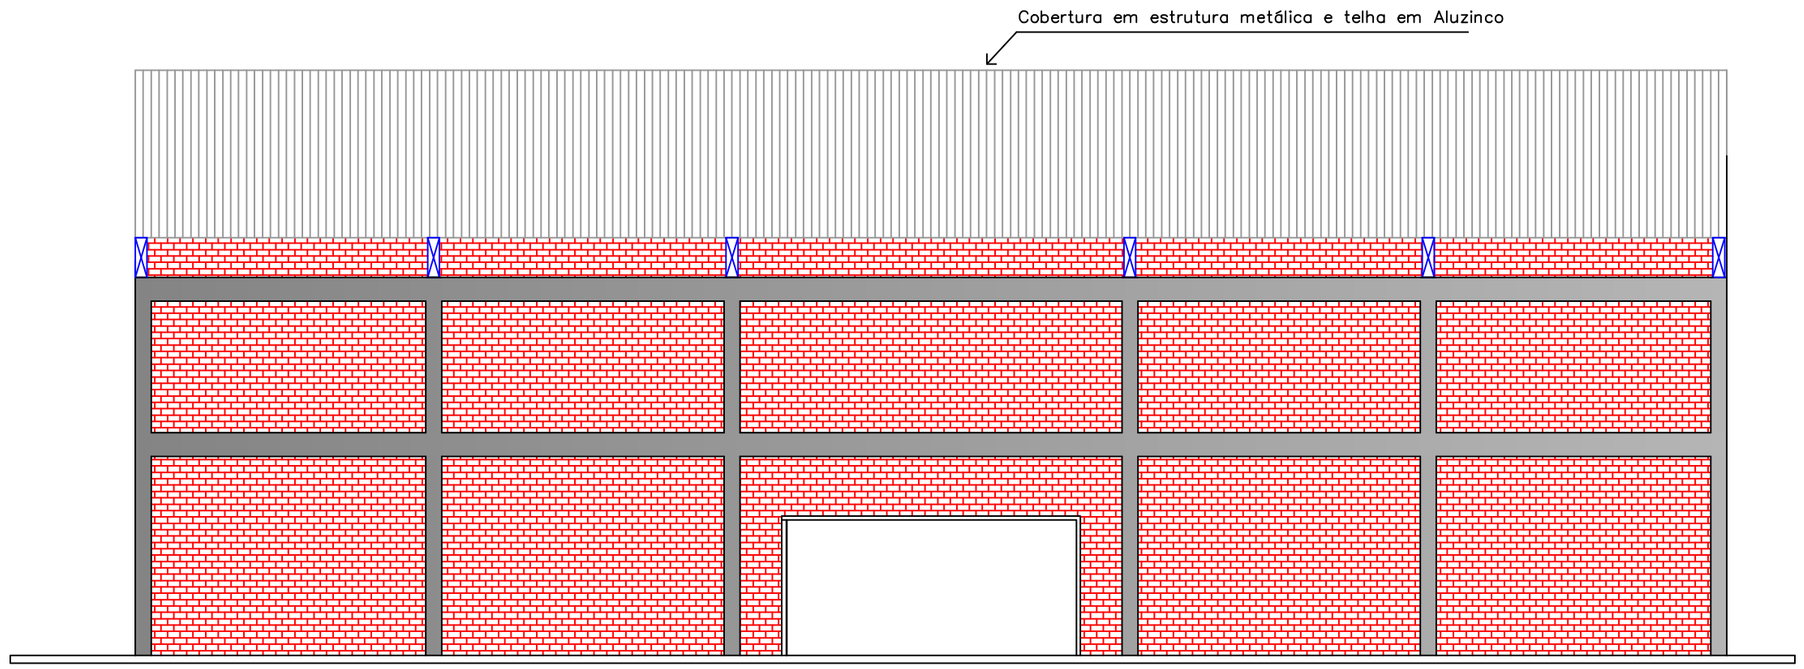

FACHADA FUNDOS, ARQUIBANCADA E BANHEIROS

ÁREA CONSTRUíDA : 266,66 m2

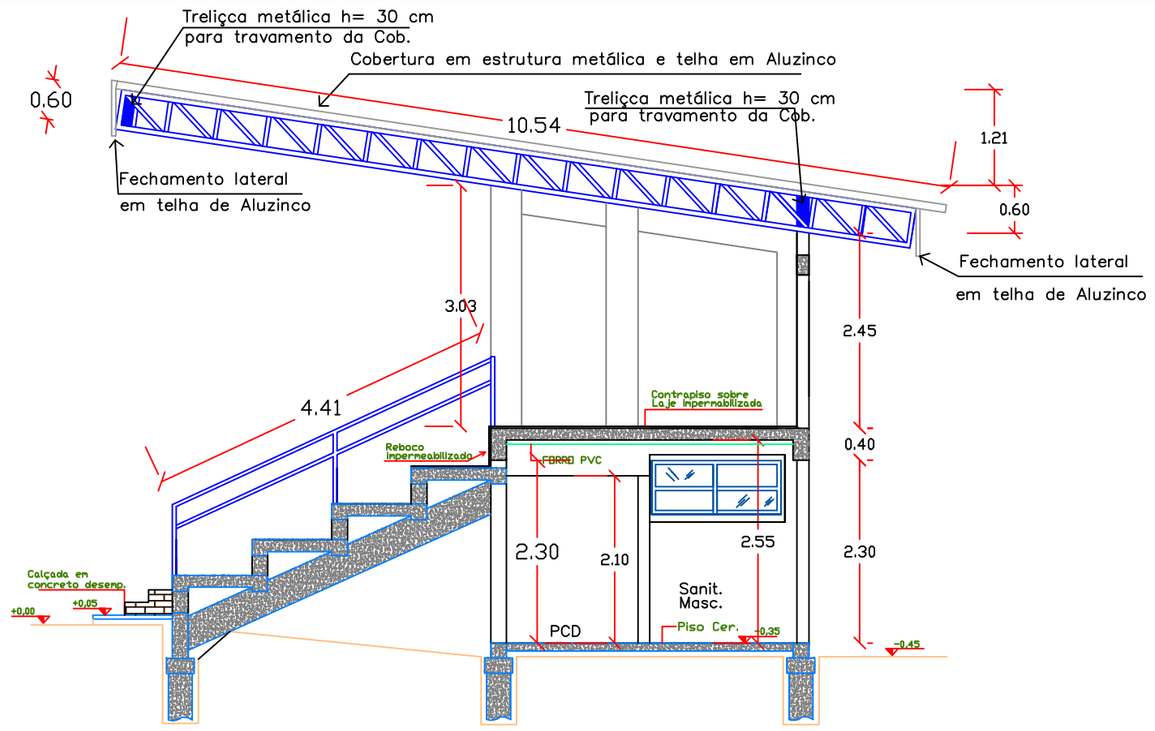

CORTE - A, ARQUIBANCADA E BANHEIROS

ÁREA CONSTRUíDA : 266,66 m2

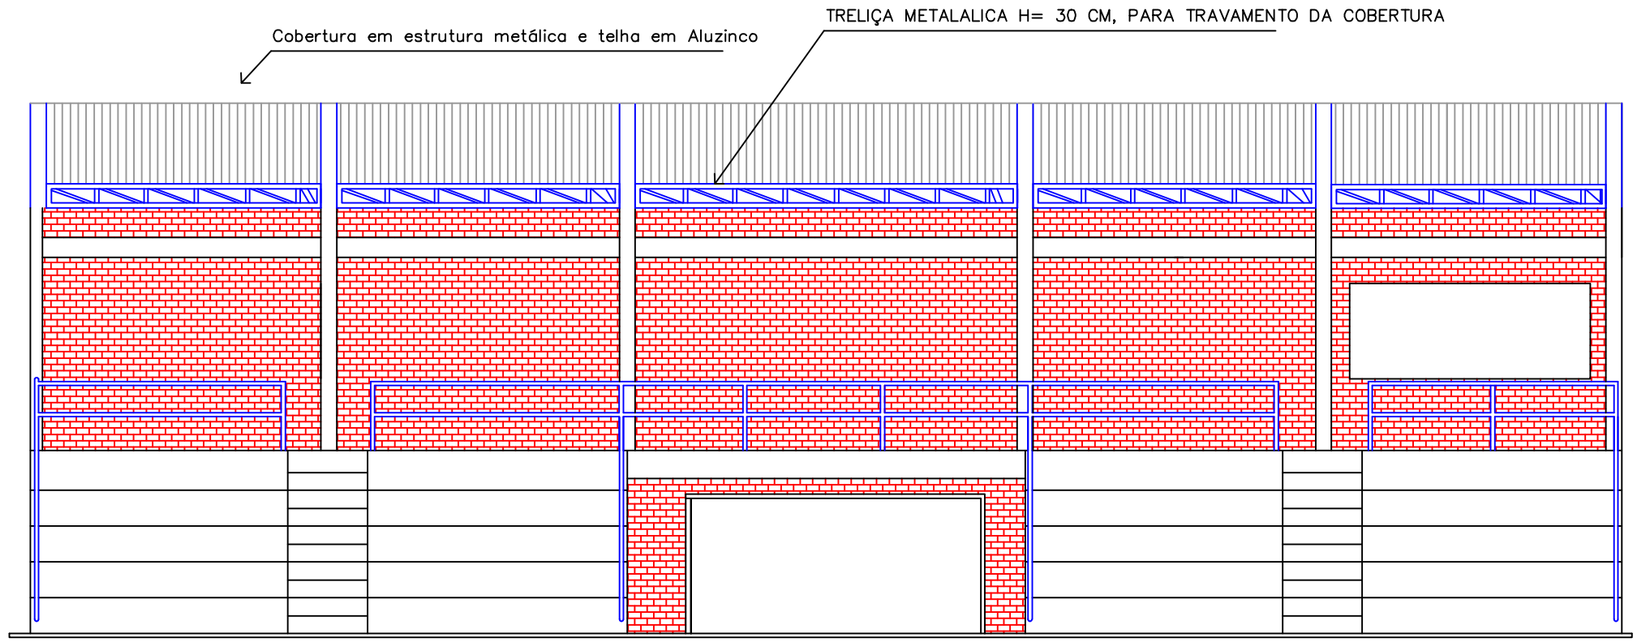

FACHADA FRONTAL, ARQUIBANCADA E BANHEIROS

ÁREA CONSTRUíDA : 266,66 m2

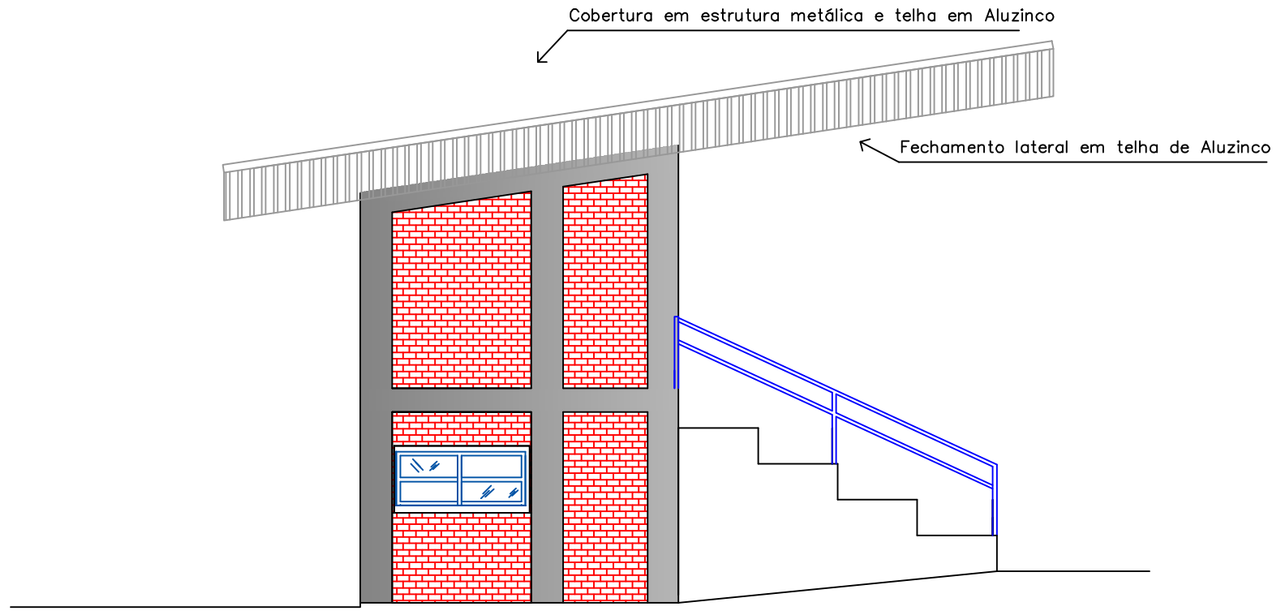

FACHADA LATERAL, ARQUIBANCADA E BANHEIROS

ÁREA CONSTRUíDA : 266,66 m2

Prefeitura Municipal
Santo Antonio do Planalto

Av. Jorge Muller 1075 Centro
Santo Antonio do Planalto - RS
(54) 33771800

RESPONSÁVEL TÉCNICO P/PROJETO Eng. Civil : Alexandre Menegazzo - CREA:RS/167278	DESENHO: ALEXANDRE
OBRA ARQUIBANCADA E CANCHA DE EXPOSIÇÕES	ÁREA 266,66m²
ENDEREÇO Rua helmuth Kirinus	
PROJETO ARQUITETONICO	ASSUNTO PLANTA DE CORTES E FACHADAS ARQUIBANCADA E BANHEIROS
ESCALA 1:75 - A2	DATA MARÇO de 2019
	Nº PRANCHA ARQ-04/04