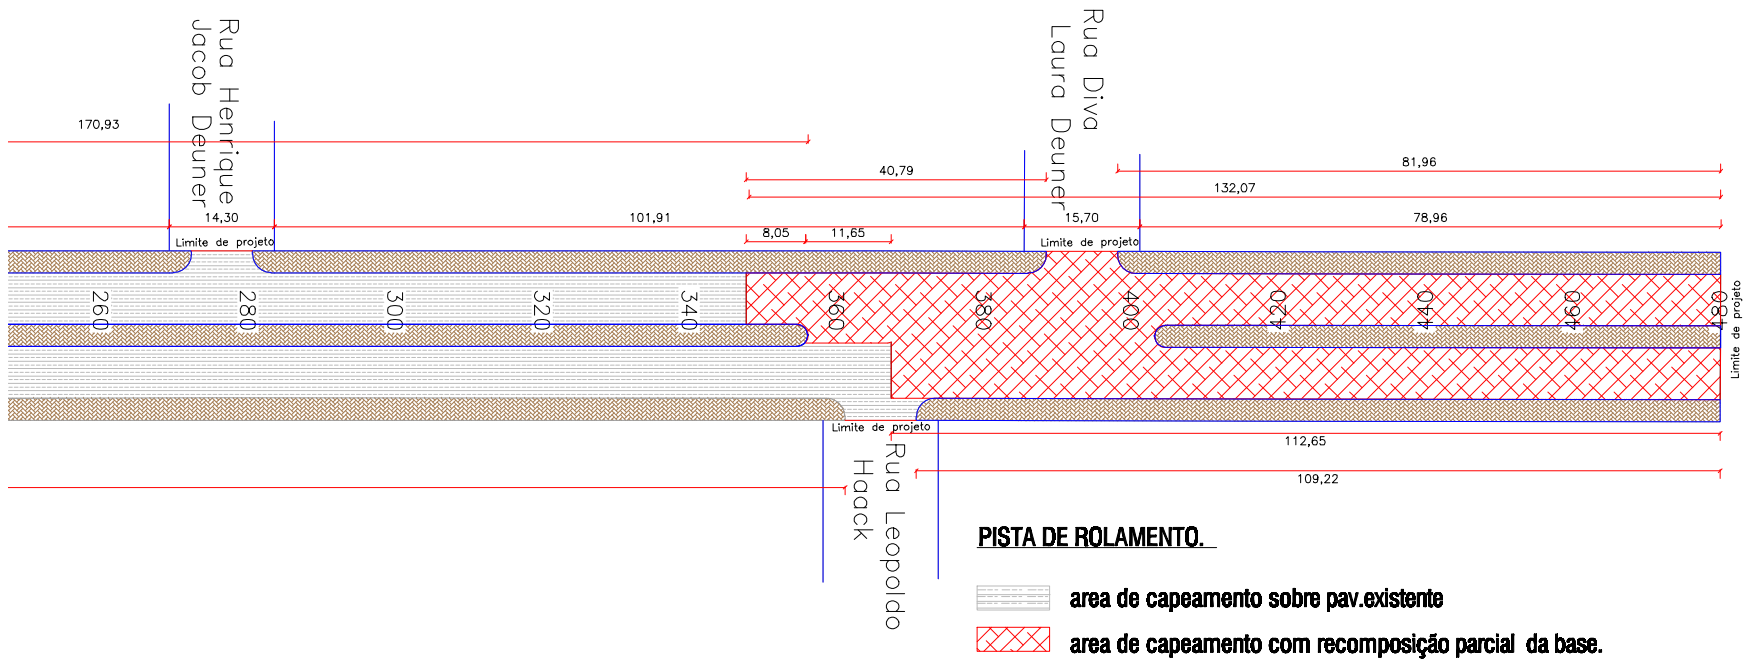

PISTA DE ROLAMENTO.

area de capeamento sobre pav.existente

area de capeamento com recomposição parcial da base.

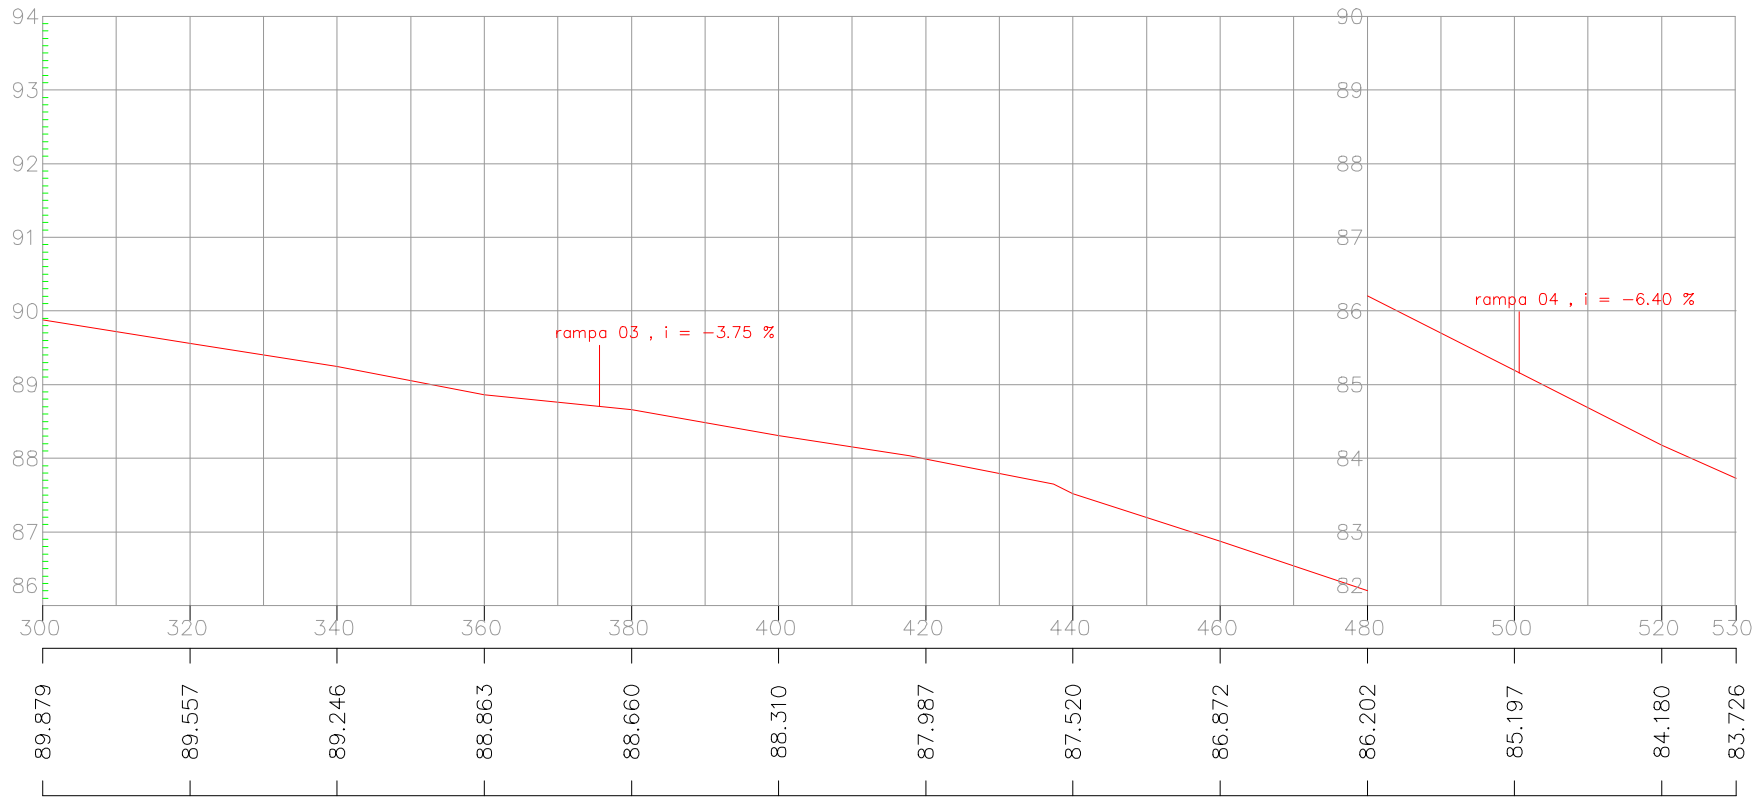

LEGENDA:

PLANTA BAIXA

- MEIO FIO EXISTENTE
- EIXO PROJETADO
- ÁREA DE C.B.U.Q.
- ÁREA DE C.B.U.Q. + BASE (15CM BASE NOVA)
- PASSEIO
- POSTE DE ENERGIA ELÉTRICA

Prefeitura Municipal
Santo Antonio do Planalto

Av. Jorge Muller 1075 Centro
Santo Antonio do Planalto - RS
(54) 33771800

RESPONSÁVEL TÉCNICO P/PROJETO
Eng. Civil : Alexandre Menegazzo - CREA:RS/167278

DESENHO:
ALEXANDRE

OBRA
PAVIMENTAÇÃO DE RUAS -PERIMETRO URBANO

ÁREA
10.956,68 m²

ENDEREÇO
AVENIDA JORGE MULLER -TRECHO 01

PROJETO
CADASTRAL

ASSUNTO
PROJETO PAVIMENTAÇÃO

Nº PRANCHA
CAD-06/10

ESCALA 1/1000 1/100

DATA
Março de 2018