


RUAS A SEREM PAVIMENTADAS	ÁREA TOTAL	ÁREA DE RUAS	ÁREA DE PASSOS + CALÇADA CENTRAL	MEIO FIO
Avenida Jorge Muller	10956,68 m ²	7.136,95m ²	3.819,73m ²	1044,10m
TOTAL	10956,68 m ²	7.136,95m ²	3.819,73m ²	1044,10m

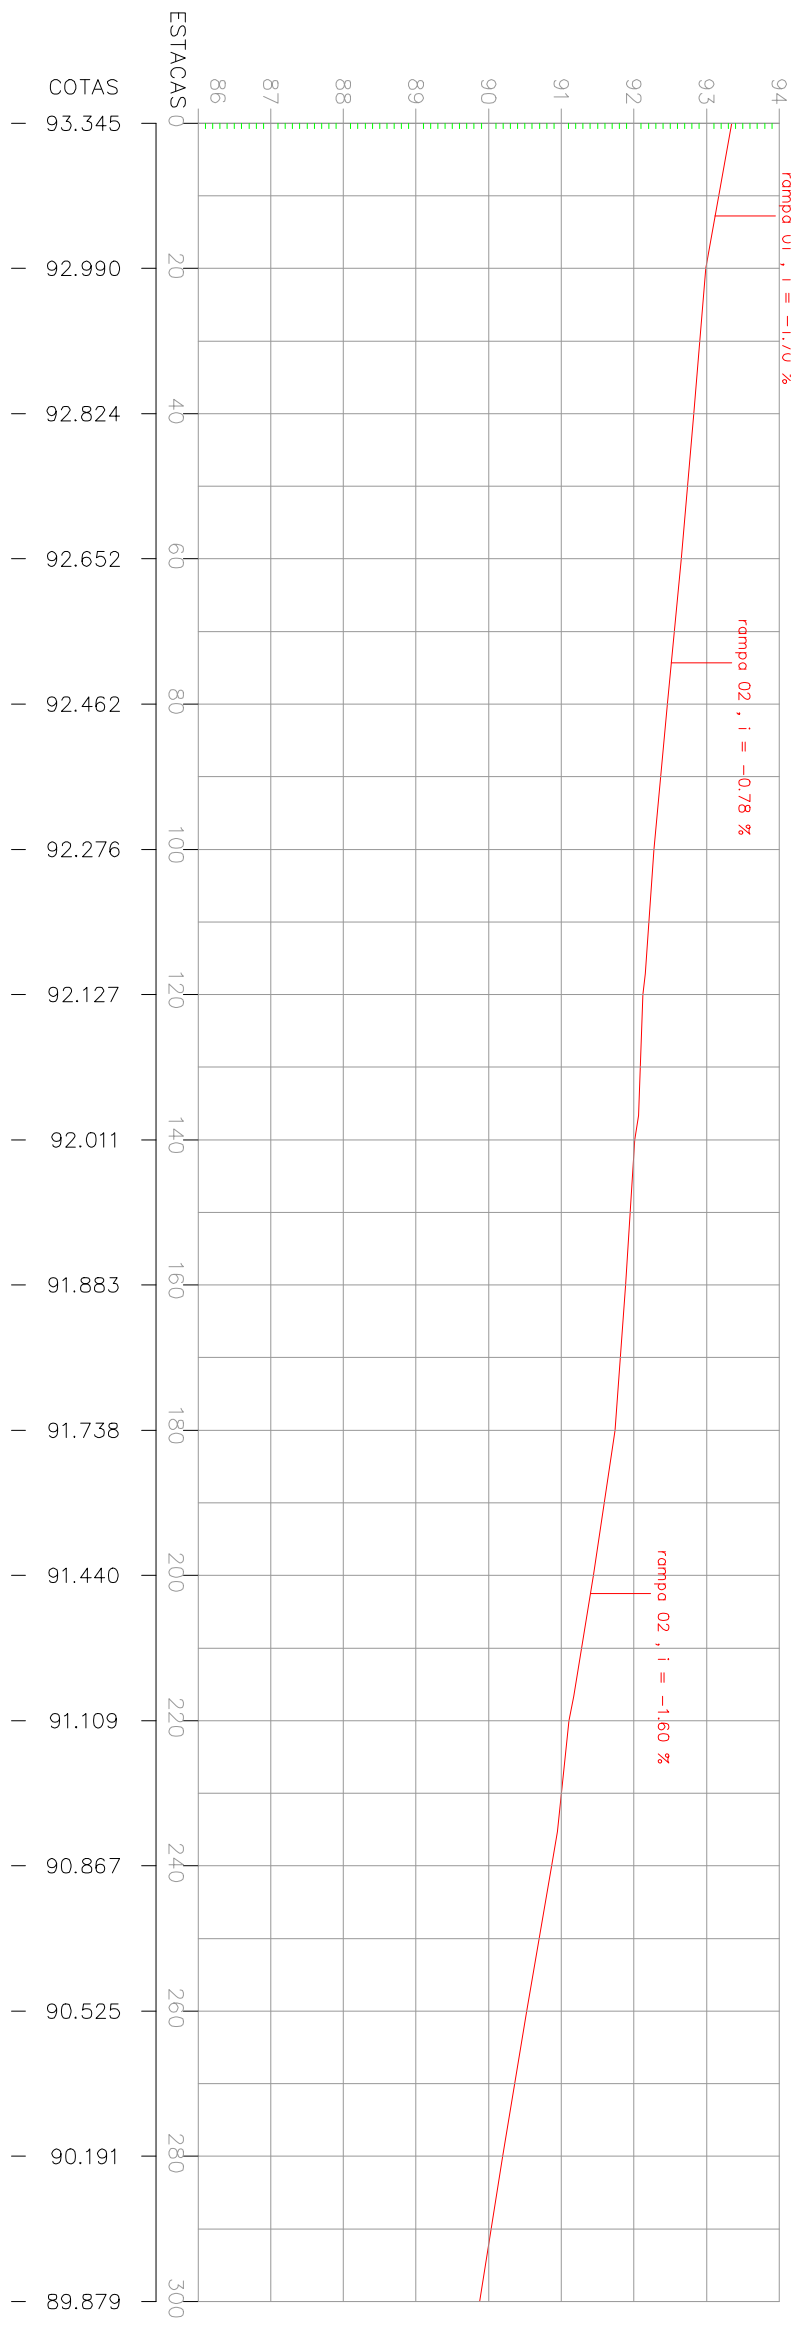

<p>Prefeitura Municipal</p> <p>Santo Antonio do Planalto</p>		<p>Av. Jorge Muller 1075 Centro Santo Antonio do Planalto - RS (54) 33771800</p>	
RESPONSÁVEL TÉCNICO P/PROJETO		DESENHO: ALEXANDRE	
Eng. Civil : Alexandre Menegazzo - CREA:RS/167278			
OBRA	PAVIMENTAÇÃO DE RUAS -PERIMETRO URBANO		ÁREA 10.956,68 m²
ENDEREÇO	AVENIDA JORGE MULLER -TRECHO 01		
PROJETO	ASSUNTO	Nº PRANCHA	
CADASTRAL		PROJETO PAVIMENTAÇÃO	
ESCALA	1/1000	DATA	Março de 2018
	1/100		
		CAD-05/10	