



DMT: 30,0 km.  
Latitude: 28°20'59.12"S  
Longitude: 52°49'45.40"O

PLANTA DE LOCALIZAÇÃO USINA 01

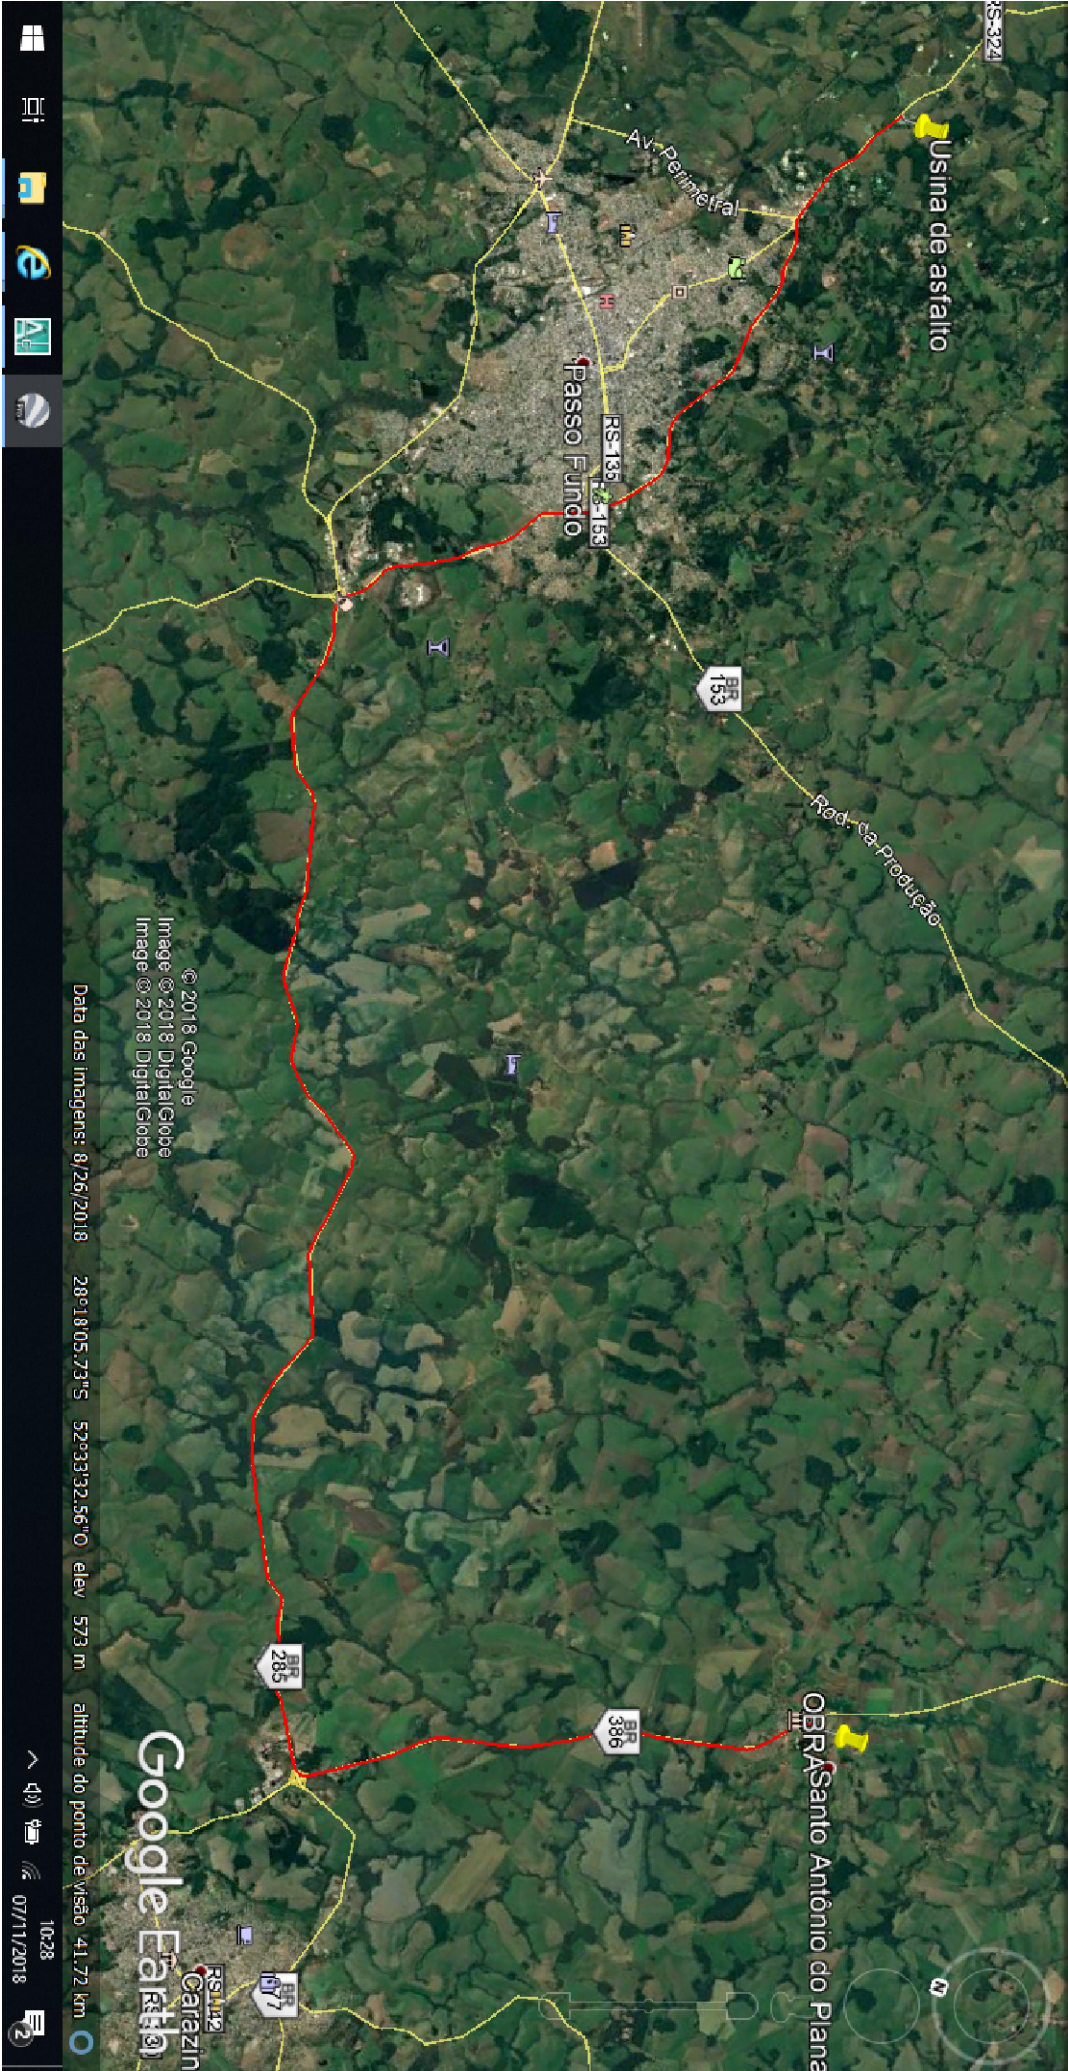

PLANTA DE LOCALIZAÇÃO UNSINA 03  
DMT: 59,7 km.  
Latitude: 28°18'8.89"S  
Longitude: 52°19'52.56"O

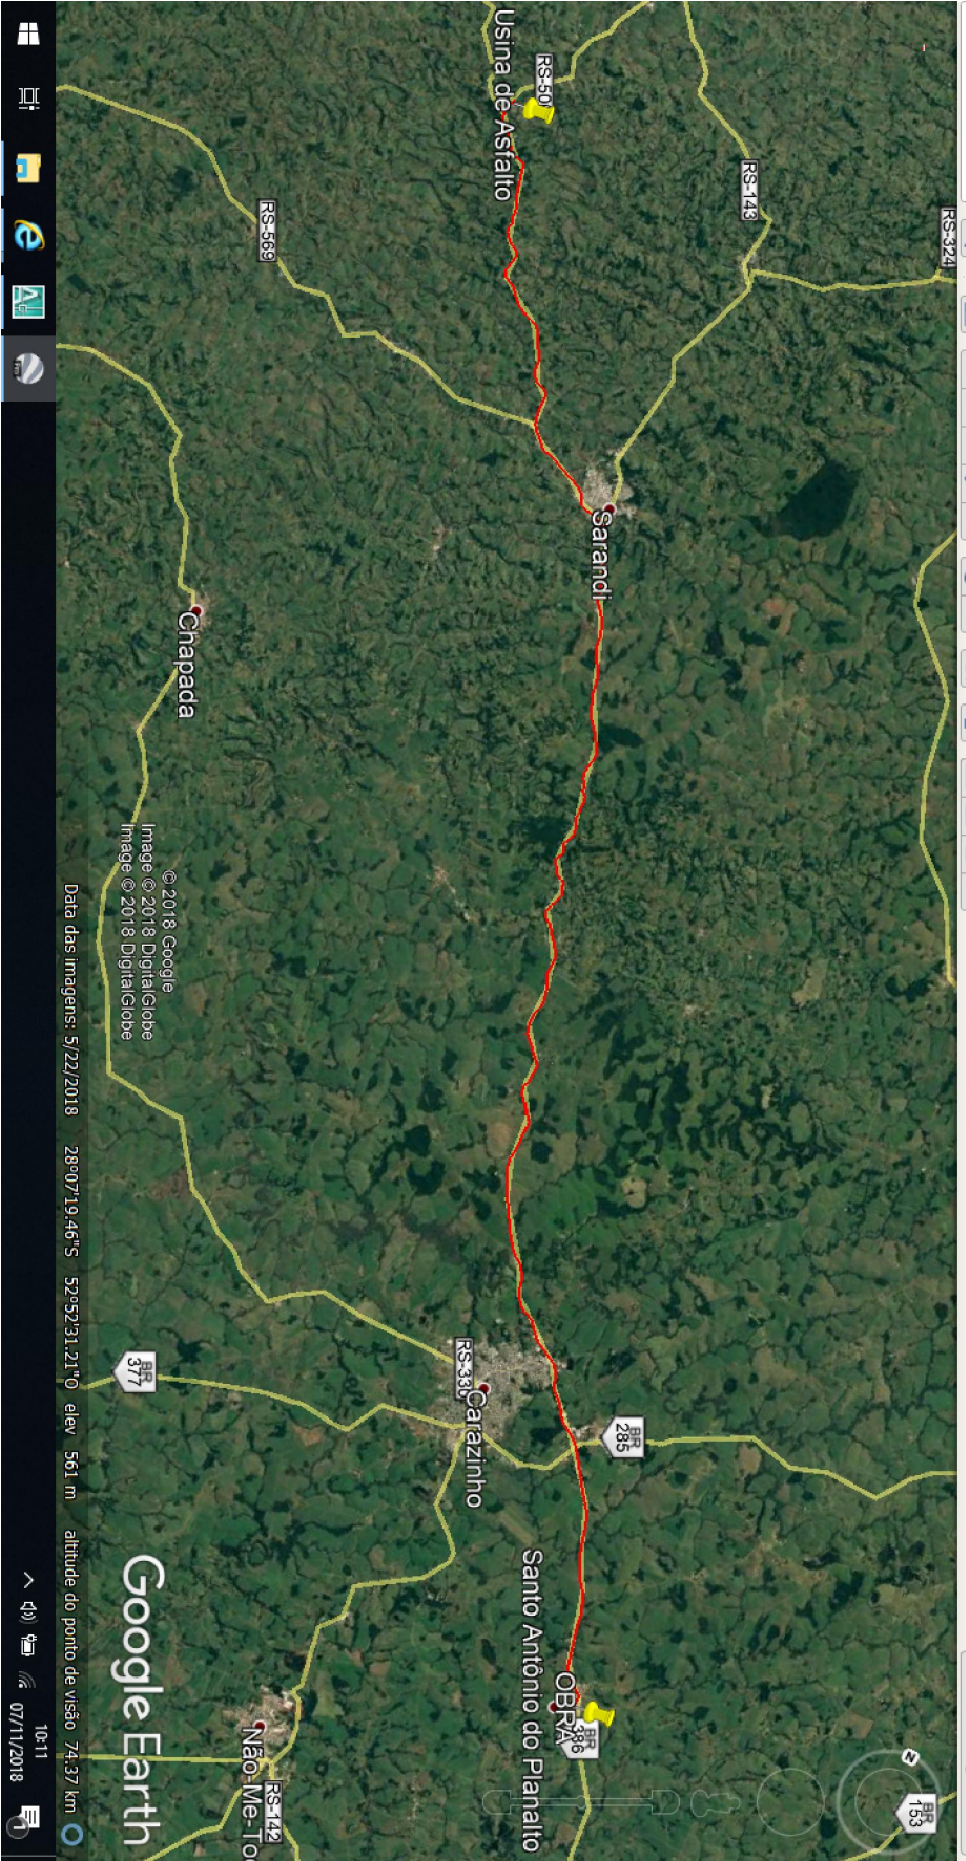

PLANTA DE LOCALIZAÇÃO USINA 02  
DMT: 80,2 km.  
Latitude: 27°48'40.55"S  
Longitude: 53° 2'15.11"O

Prefeitura Municipal  
Santo Antonio do Planalto

Av. Jorge Müller 1073 Centro  
Santo Antonio do Planalto - RS  
(51) 333771600

RESPONSÁVEL TÉCNICO PROJETO		DESENHO:
Eng. CIVIL : Alessandra Menegueto - CREA/RS/167278		ALEXANDRE
OBRA : PAVIMENTAÇÃO DE RUAS -PERIMETRO URBANO		ÁREA : 21.278,60 m²
ENDEREÇO : Ruas diversas da cidade		
PROJETO	ASSUNTO	
CADASTRAL	LOCALIZAÇÃO DA USINA DE CABO E BRITAGEM	
ESCALA : 1:2500 - A1	DATA : Nov. de 2018	Nº FOLHA : 01/01