


Resumo Aço Piso 3 Vigas	Comp. total (m)	Peso+10% (kg)	Total
CA-50-A ø8	173.0	75	75
CA-60-B ø5	276.2	47	47
Total			122

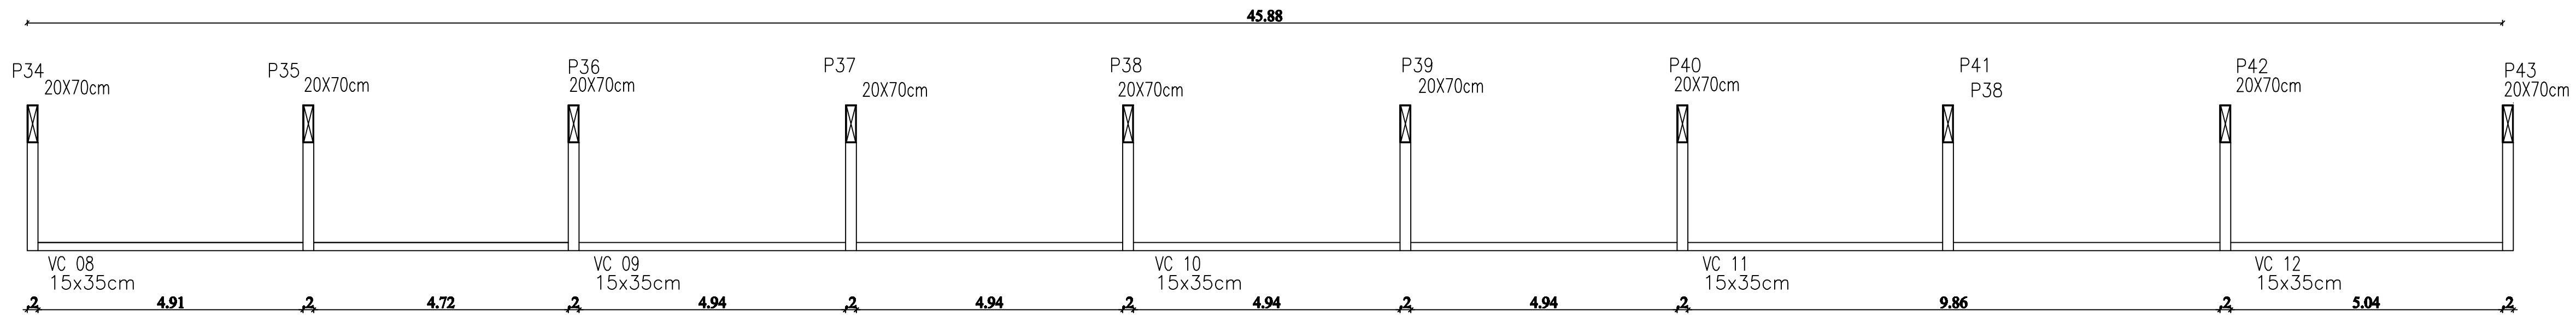

GINÁSIO MUNICIPAL

PLANTA DE FORMAS VIGAS SUPERIOR -PAREDE INCLINADA

ÁREA GINÁSIO : 1.670,71 m²

ÁREA MEZANINO : 117,16 m²

ÁREA TOTAL : 1.787,78 m²

PREFEITURA MUNICIPAL DE
SANTO ANTÔNIO DO PLANALTO

APROVADO E
LICENCIADO

DATA: 27/03/2020

Ass.: _____

Prefeitura Municipal Santo Antonio do Planalto		Av. Jorge Muller 1075 Centro Santo Antonio do Planalto -RS (54) 33771800	
RESPONSÁVEL TÉCNICO P/PROJETO Eng. Civil : Alexandre Menegazzo - CREA:RS/167278		DESENHO: ALEXANDRE	
OBRA GINASIO DE ESPORTES		ÁREA 1.787,78m ²	
ENDEREÇO Rua helmuth Kirinus			
PROJETO ESTRUTURAL		ASSUNTO PLANTA DE FORMAS VIGAS SUPERIOR SOBRE PAREDE INCLINADA	
ESCALA 1:75 - A1		DATA MARÇO DE 2020	
		Nº PRANCHA EST-05/11	