

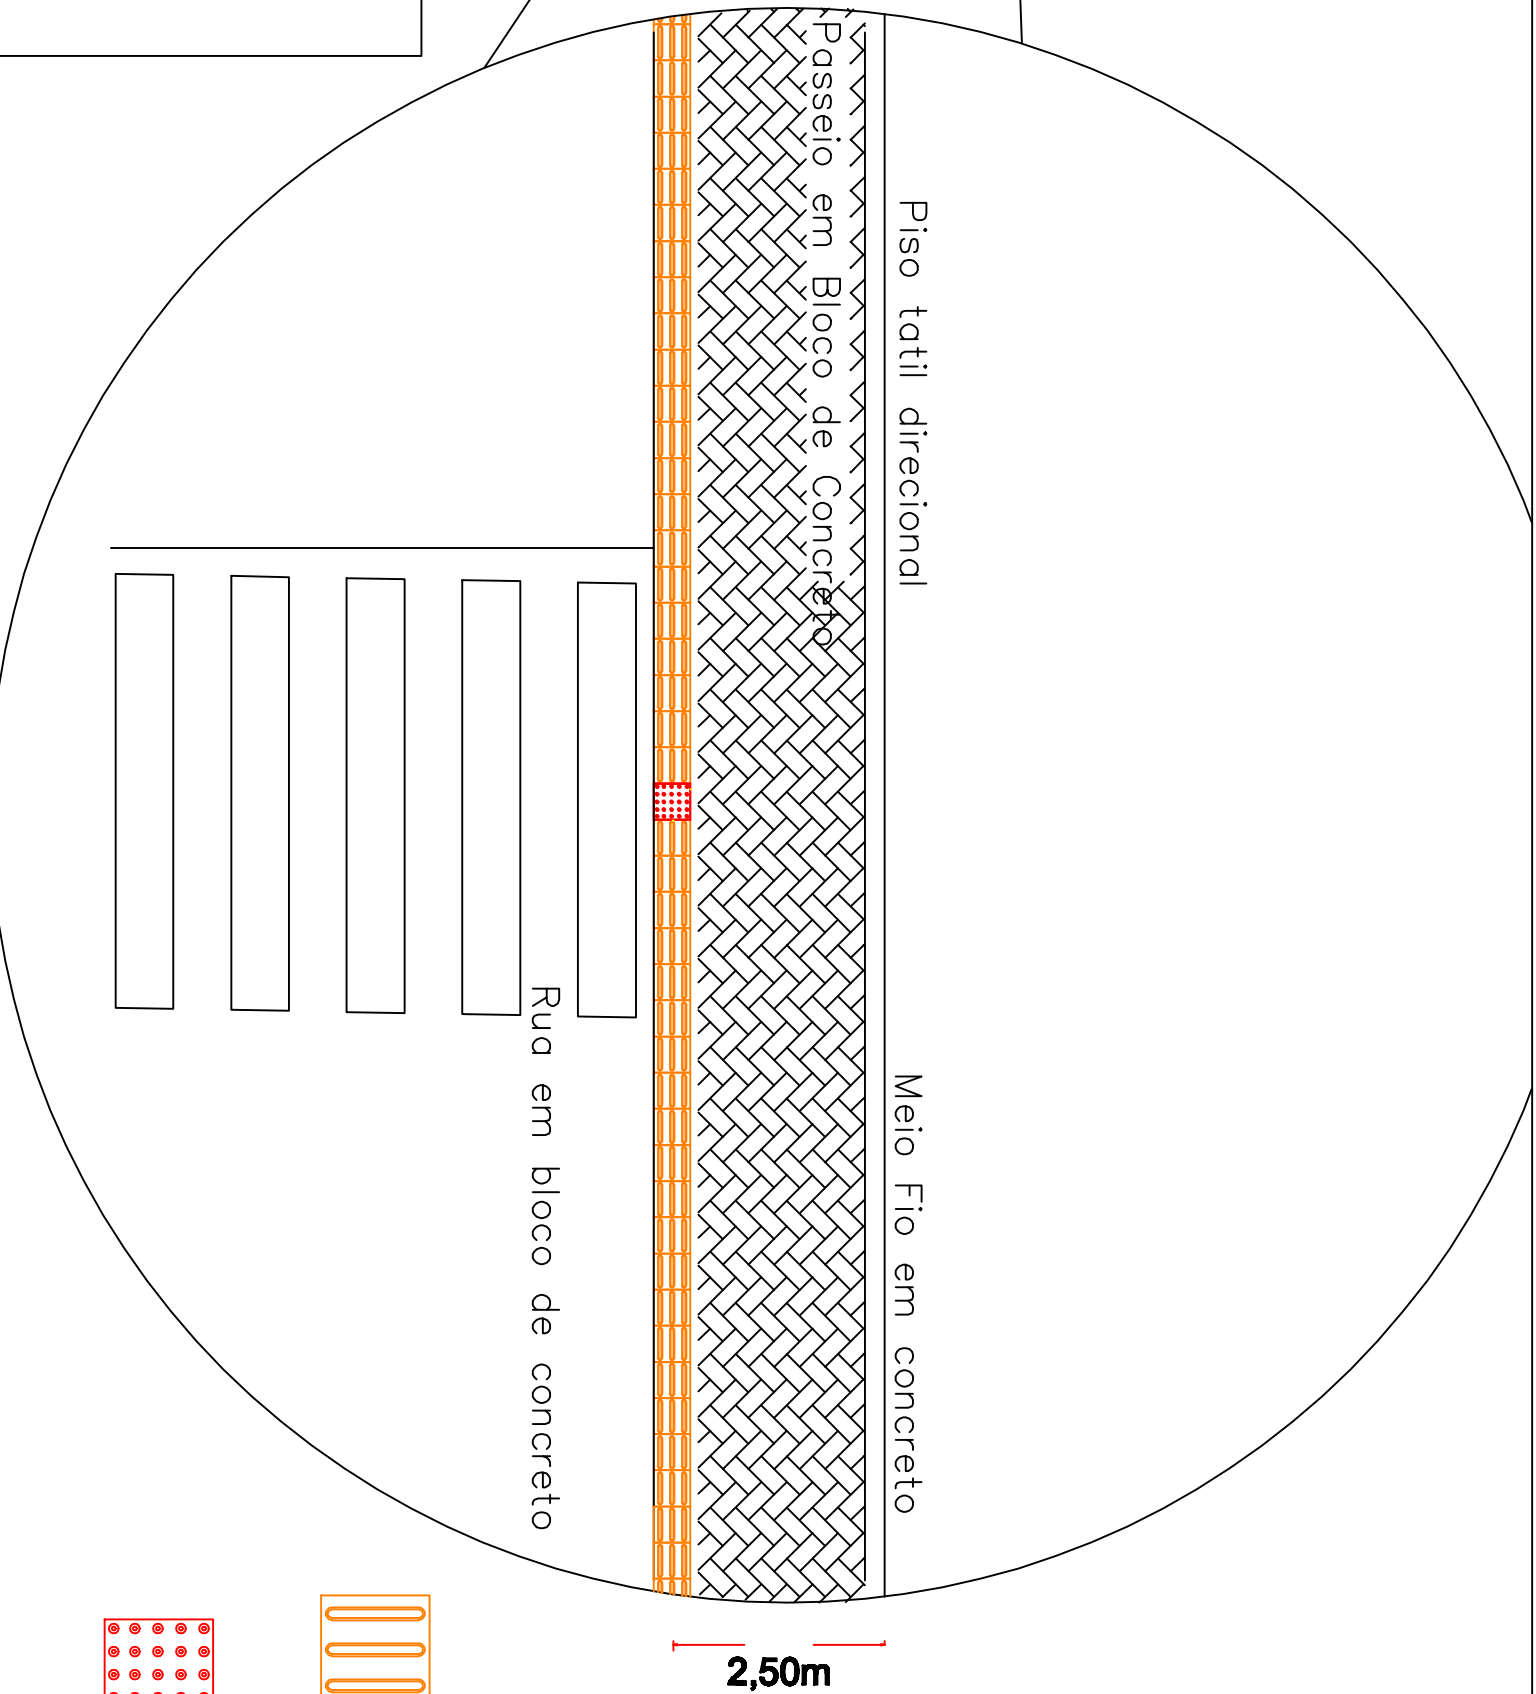
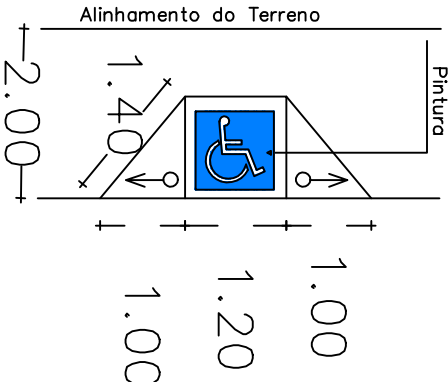


Detalhes.

DETALHAMENTO DA RAMPA DE ACESSIBILIDADE

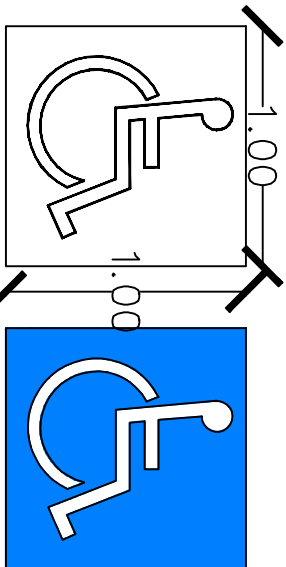


- LEGENDA:

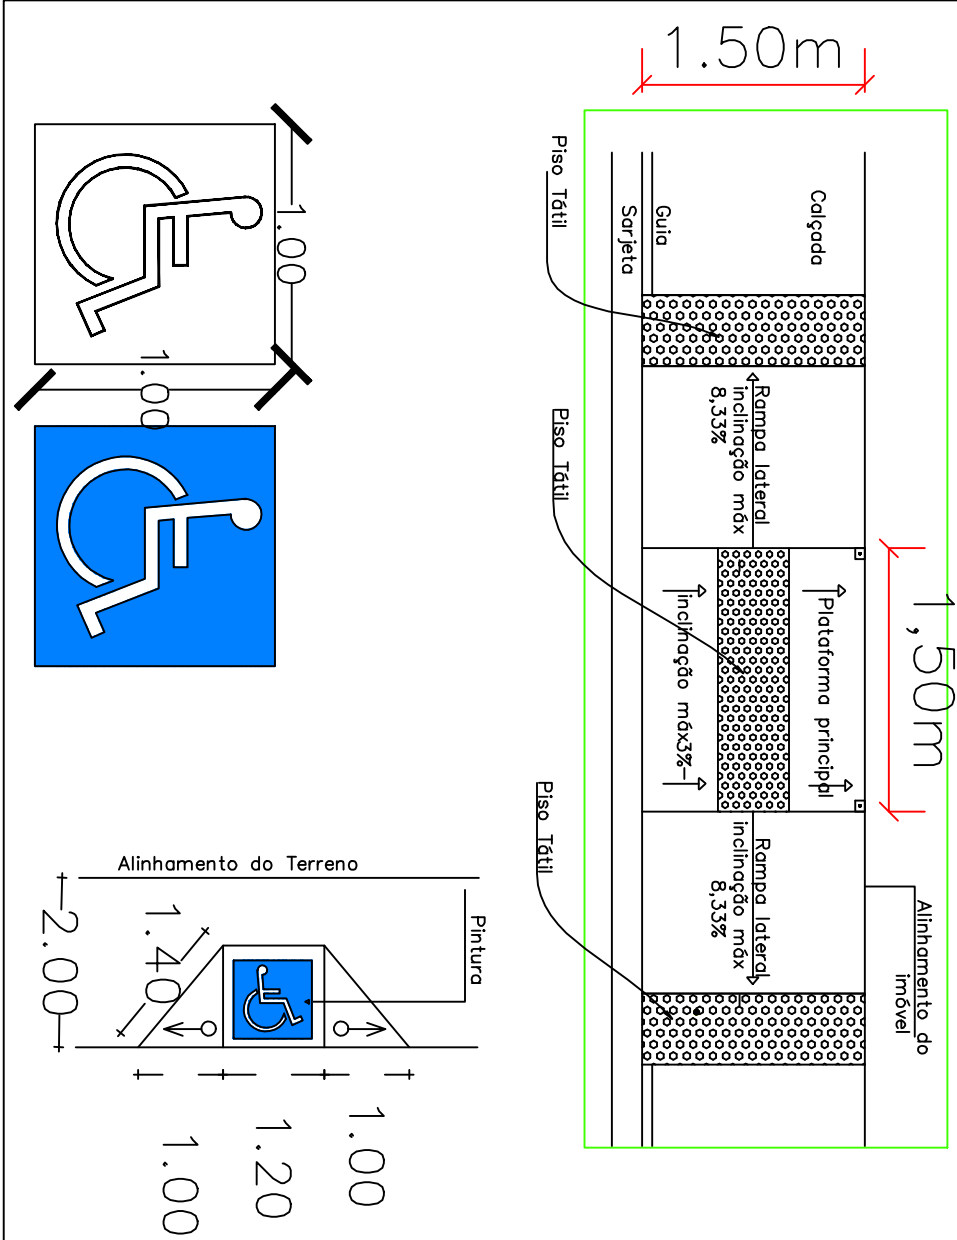


Piso Direcional - 0,25 x 0,25m
Piso Direcional - indicando a rota.



Piso Alerta - 0,25 x 0,25m
Piso de Alerta - indicando:
obstáculo, mudança de rota,
rampa, etc.

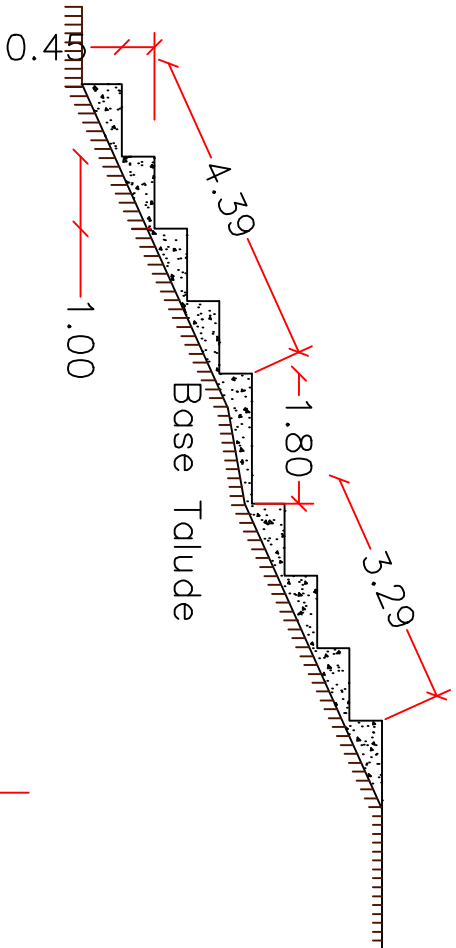

Detalhe Arquibancada
Concreto Desempenado

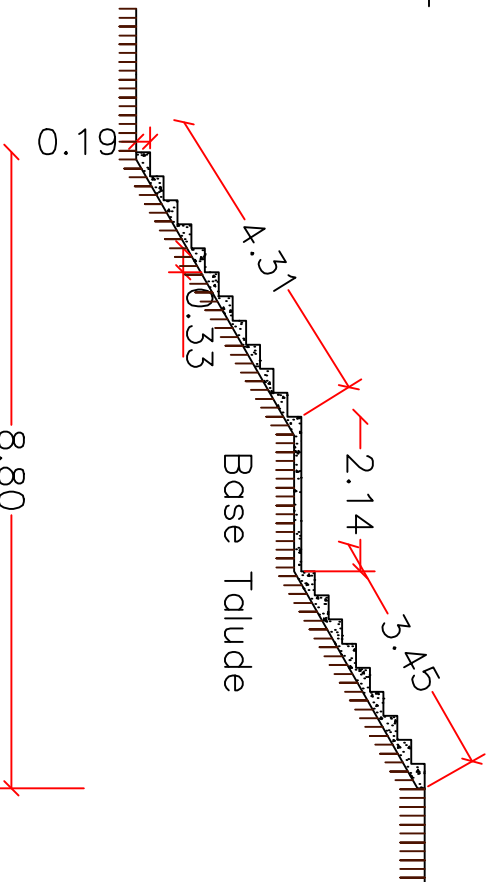

Detalhe Escada
Concreto Desempenado



Propriedade:		Área:
Prefeitura Municipal de Santo Antonio do Planalto		6531,00 m2
Identificação:	Estado:	PRANCHIA
Santo Antonio do Planalto	RS	04/04
Assunto:	Escala:	
Revitalização da Praça Municipal		
DETALHES		03/08/2017
ELIO GILBERTO LUIZ DE FREITAS PREFEITO MUNICIPAL		ALEXANDRE MENEZES CREA RS 10720