


# Detalhes.


## PLACAS EM VISTA - DETALHE INSTALAÇÃO

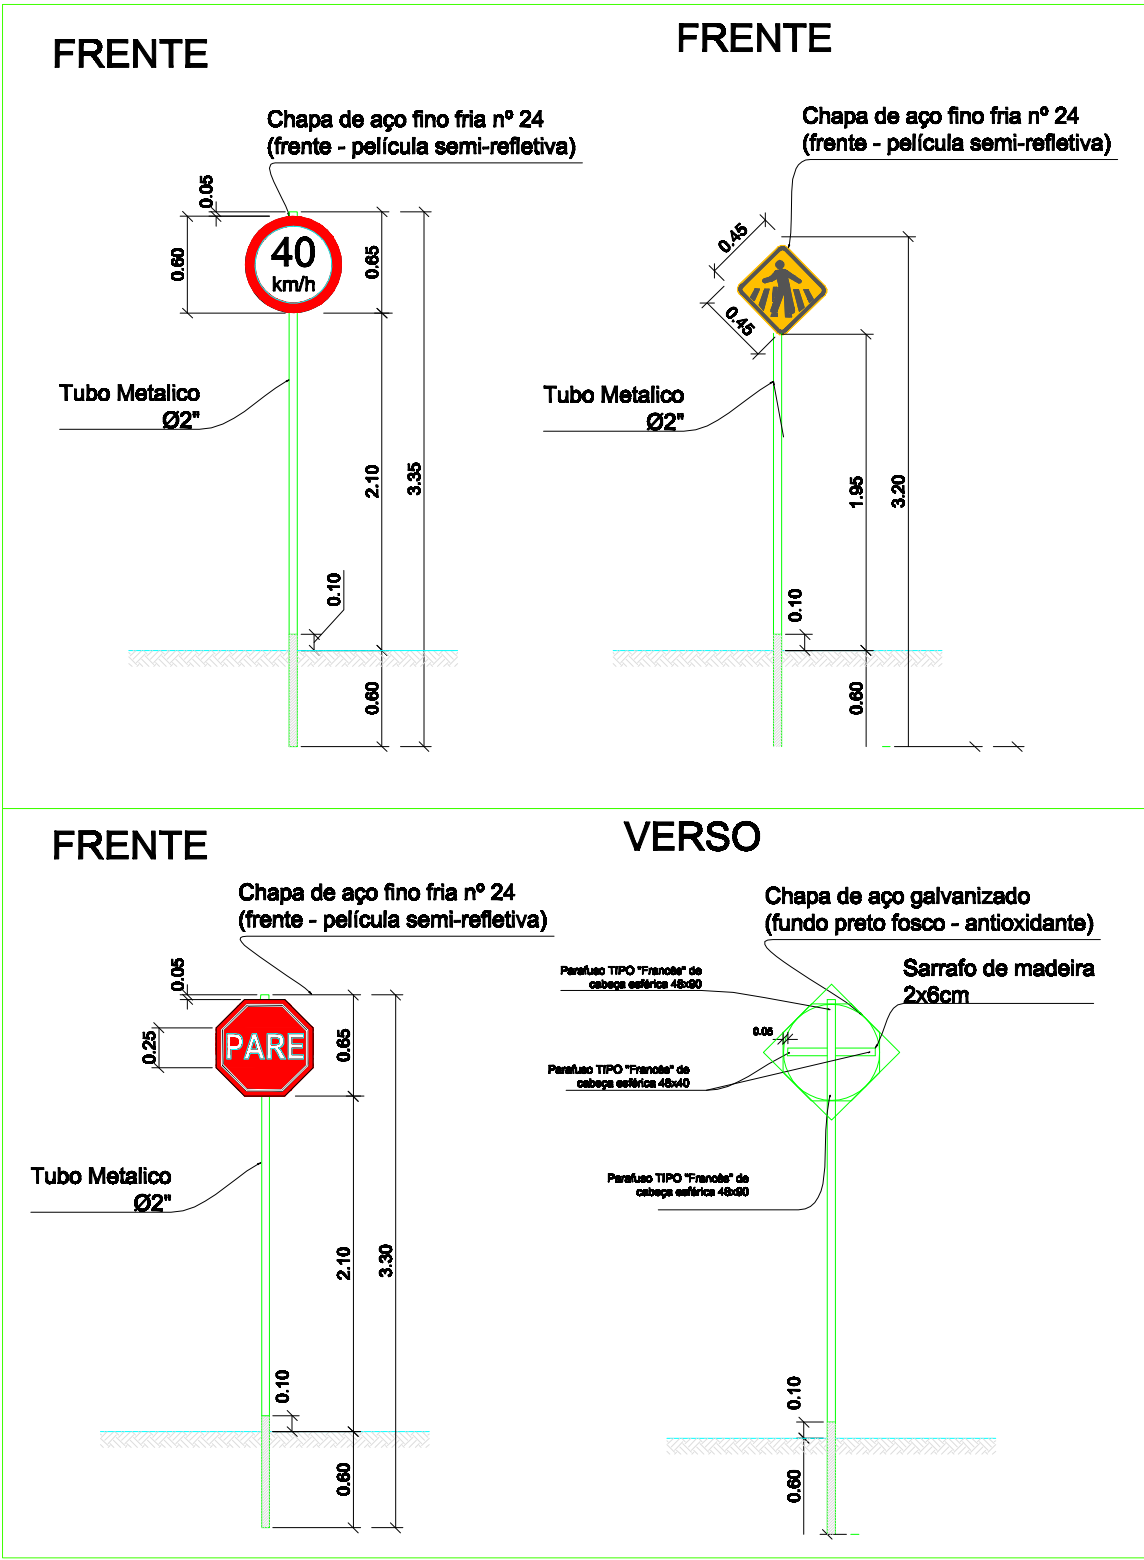

### Legenda Pluvial




- BL - Boca de Lobo
- PV - Poço de Visita

## DETALHAMENTO DA RAMPA DE ACESSIBILIDADE

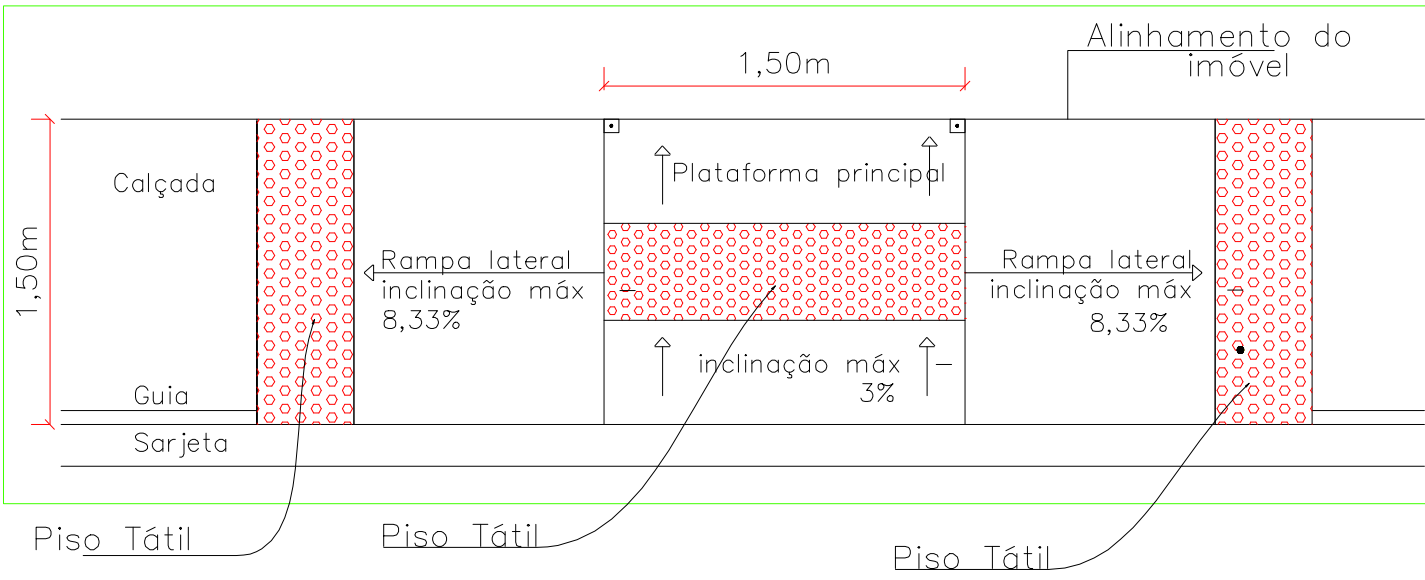

### LEGENDA

- Piso Direcional - 0,25 x 0,25m
- Piso Direcional - indicando a rota.
- Piso Alerta - 0,25 x 0,25m
- Piso de Alerta - indicando: obstáculo, mudança de rota, rampa, etc.

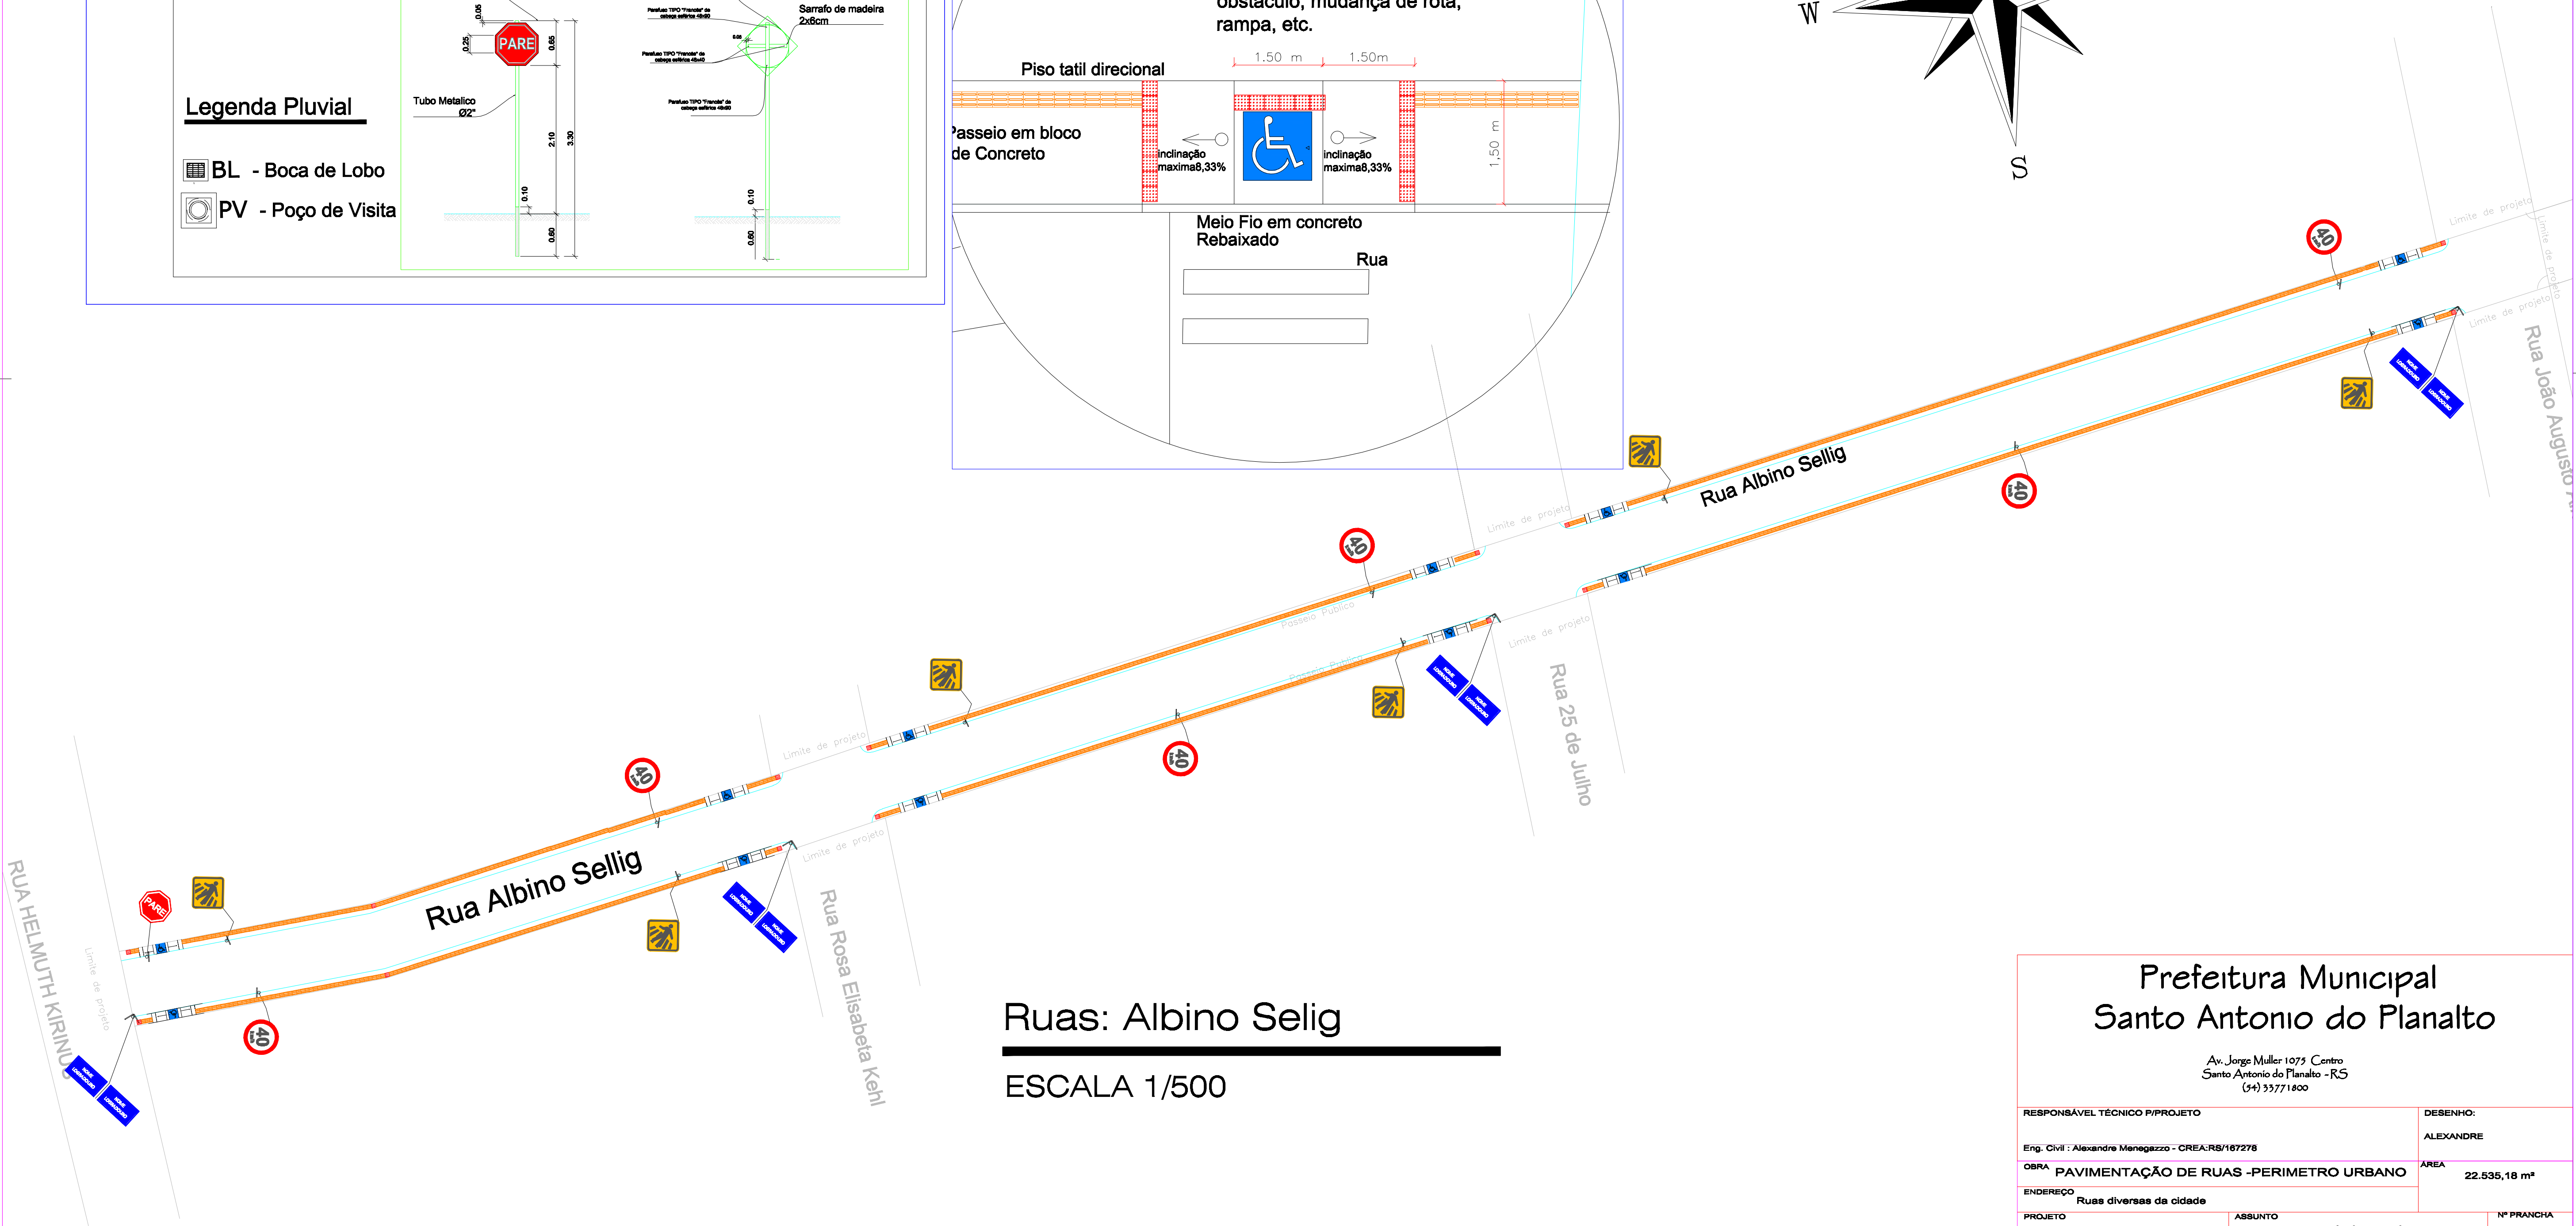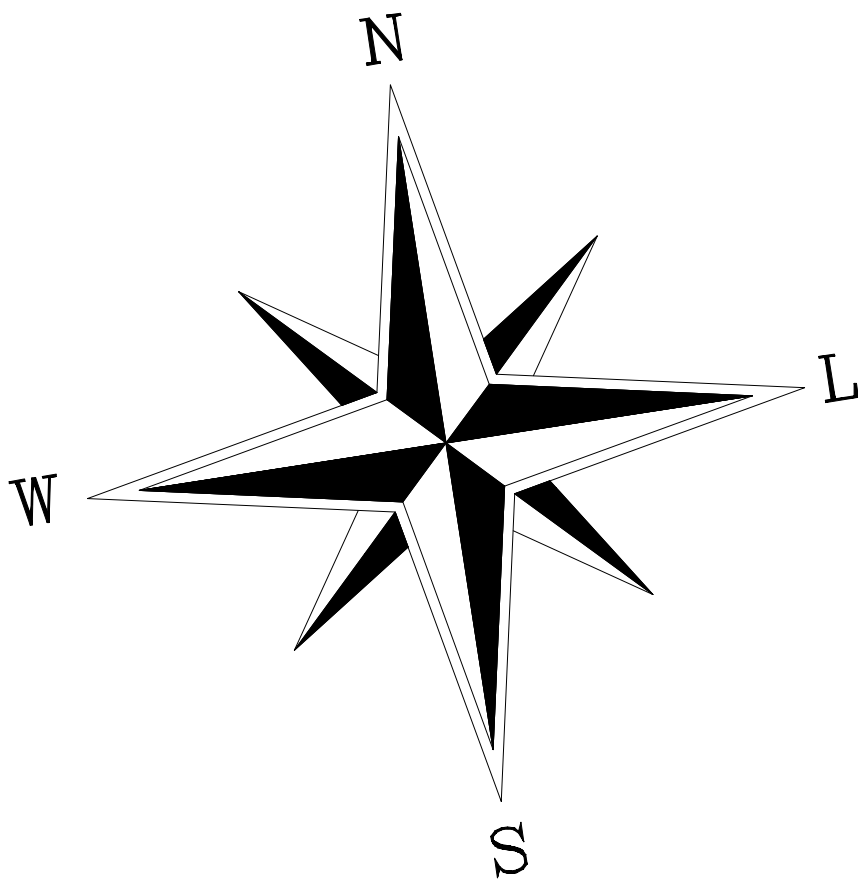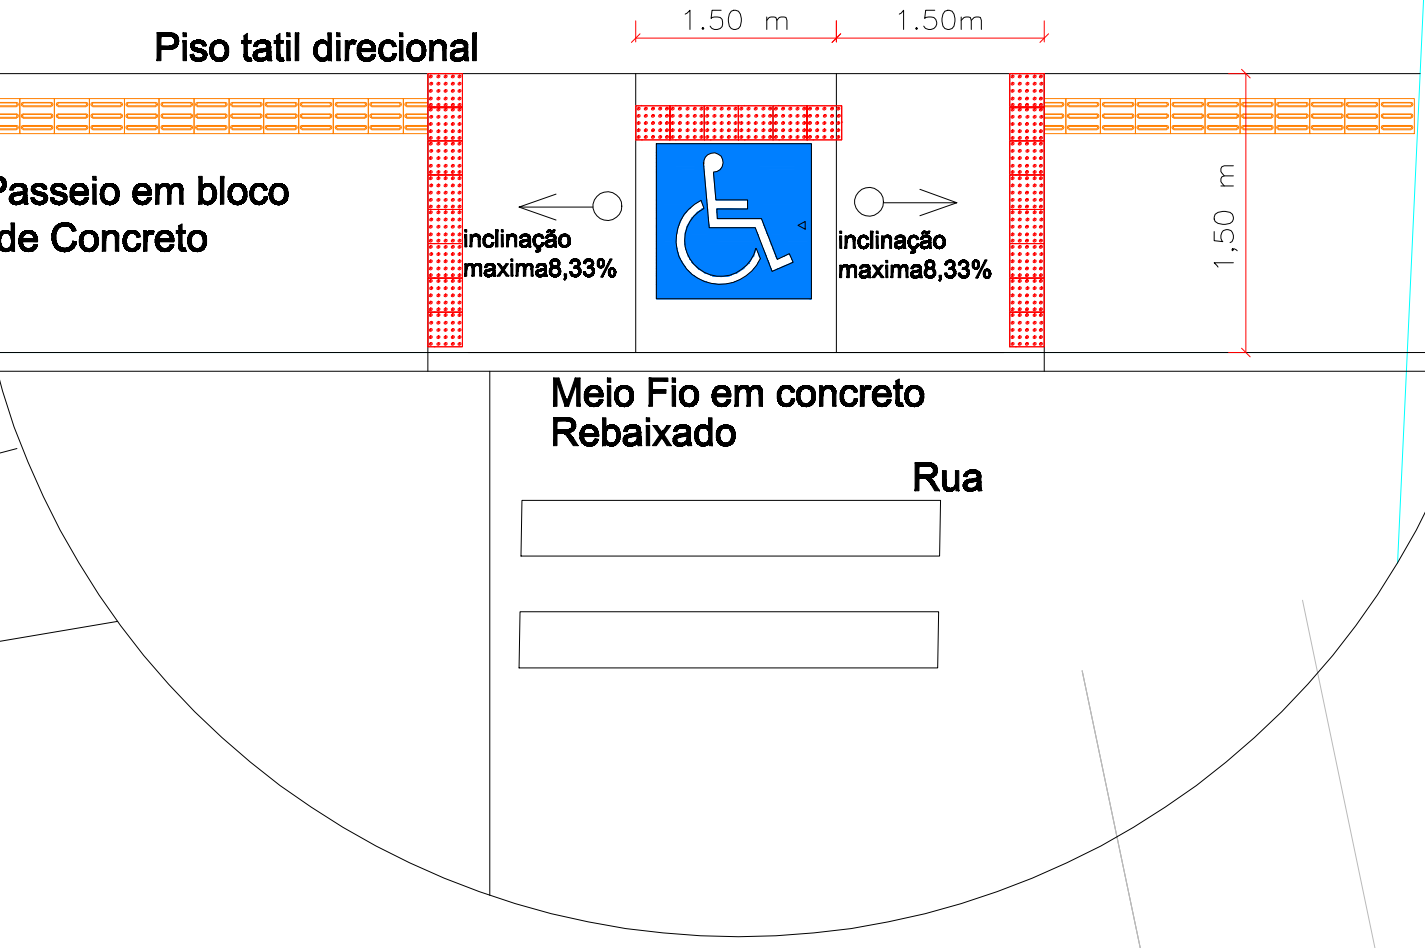

Ruas: Albino Selig

ESCALA 1/500

Prefeitura Municipal  
Santo Antonio do Planalto

Av. Jorge Muller 1075 Centro  
Santo Antonio do Planalto - RS  
(54) 33771600

RESPONSÁVEL TÉCNICO P/PROJETO		DESENHO:	
Eng. Civil : Alexandre Menegazzo - CREA/RS/167278		ALEXANDRE	
OBRA PAVIMENTAÇÃO DE RUAS -PERIMETRO URBANO		ÁREA 22.535,18 m²	
ENDEREÇO Ruas diversas da cidade		Nº PRANCHA	
PROJETO SINALIZAÇÃO		ASSUNTO RUA ALBINO SELLIG	
ESCALA		DATA Novembro de 2018	
		SIN 03-05	