

**NOTAS:**  
 1. AS TUBULAÇÕES DE ÁGUA E ESGOTO, SERÃO DE PVC;  
 2. AS MESMAS POSSUEM SEÇÃO CIRCULAR,  
 COM DIÂMETRO NOMINAL INDICADO EM MILÍMETROS;


**CONVENÇÕES:**

- TJ TORNEIRA DE JARDIM
- P.C. PONTO DE CONSUMO
- J. JOELHO DE 90°
- TÊ
- PVC Af COLUNA DE CONDUÇÃO DE ÁGUA FRIA
- RG REGISTRO DE GAVETA
- R RALO SIFONADO 100x40
- PVC CV COLUNA DE VENTILAÇÃO DO SISTEMA DE ESGOTO
- PVC TQ TUBO DE QUEDA
- CAI CAIXA INSPEÇÃO
- CG CAIXA DE GORDURA
- CL CAIXA DE LIGAÇÃO
- TANQUE SÉPTICO
- SUMIDOURO

PREFEITURA MUNICIPAL DE  
 SANTO ANTÔNIO DO PLANALTO  
**APROVADO E  
 LICENCIADO**  
 DATA: 23/03/2020  
 Ass: \_\_\_\_\_

# Prefeitura Municipal Santo Antonio do Planalto

Av. Jorge Muller 1075 Centro  
 Santo Antonio do Planalto - RS  
 (54) 33771800

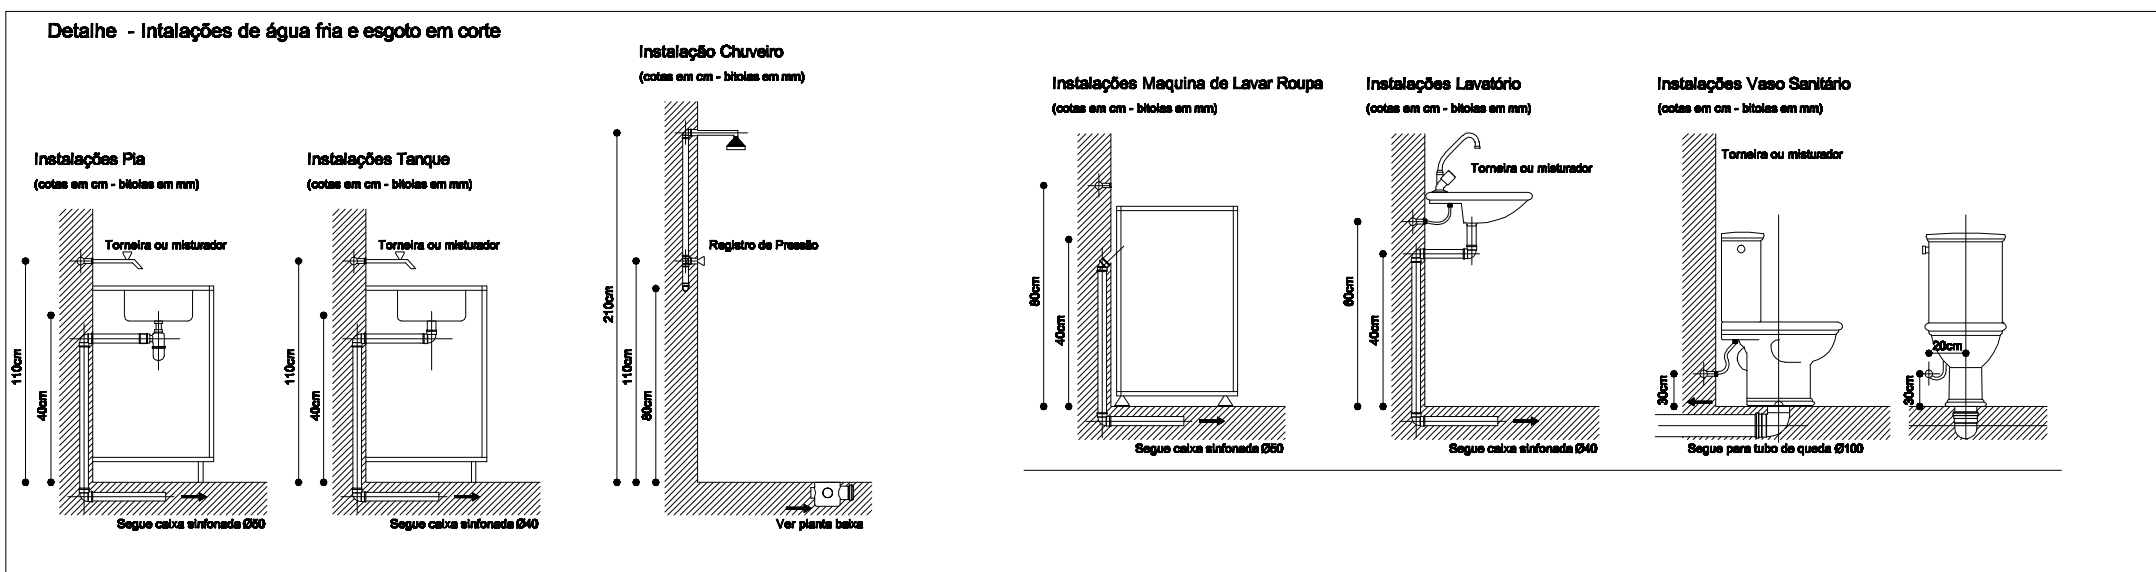

RESPONSÁVEL TÉCNICO P/PROJETO		DESENHO:	
Eng. Civil : Alexandre Menegazzo - CREA:RS/167278		ALEXANDRE	
OBRA CONSTRUÇÃO DE GINÁSIO MUNICIPAL		AREA	
ENDEREÇO Rua helmuth Kirinus		1.268,00m <sup>2</sup>	
PROJETO <b>HIDROSSANITÁRIO</b>		ASSUNTO PROJETO REDE DE AGUA TUBULAÇÕES E SISTEMAS	
ESCALA 1:100 - A2		DATA FEVEREIRO DE 2020	
		Nº PRANCHA HID-01/01	