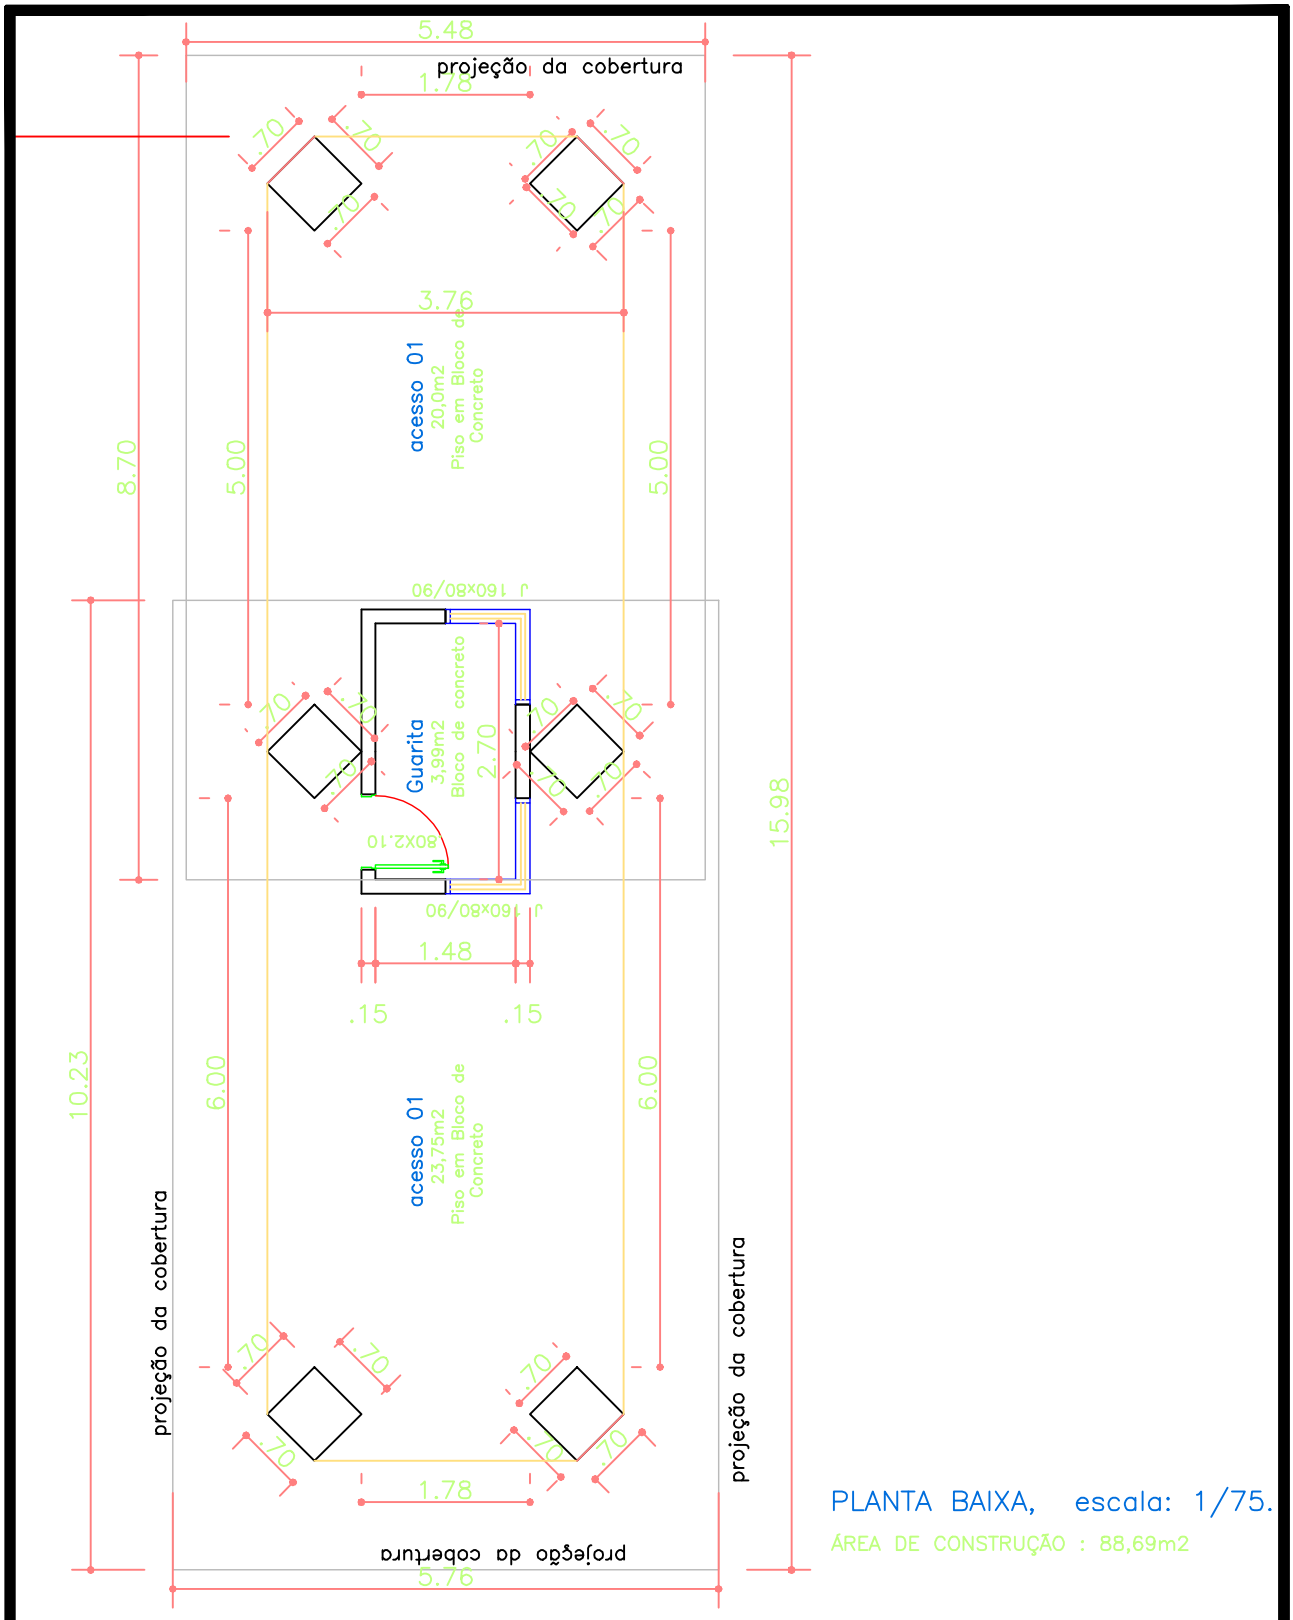

PLANTA BAIXA, escala: 1/75.

ÁREA DE CONSTRUÇÃO : 88,69m2

Prefeitura Municipal
Santo Antonio do Planalto

RESPONSÁVEL TÉCNICO P/PROJETO

ALEXANDRE MENEGAZZO:00264076044

Assinado de forma digital por ALEXANDRE MENEGAZZO:00264076044
Dados: 2021.12.30 20:35:04 -03'00'

Eng. Civil : Alexandre Menegazzo - CREA:RS/167278

DESENHO:

JOSIANE PASQUALOTTO

OBRA

PÓRTICO PARQUE DE EVENTOS

AREA

88,69 M²

ENDEREÇO

BR 386

ESCALA	DATA	ASSUNTO	Nº PRANCHA
1:100 - A4	DEZEMBRO 2021	PLANTA BAIXA- PORTICO	2