


GINÁSIO MUNICIPAL
CORTE -AA

- ÁREA GINÁSIO : 1.670,71 m2
- ÁREA MEZANINO : 117,16 m2
- ÁREA TOTAL : 1.787,78 m2

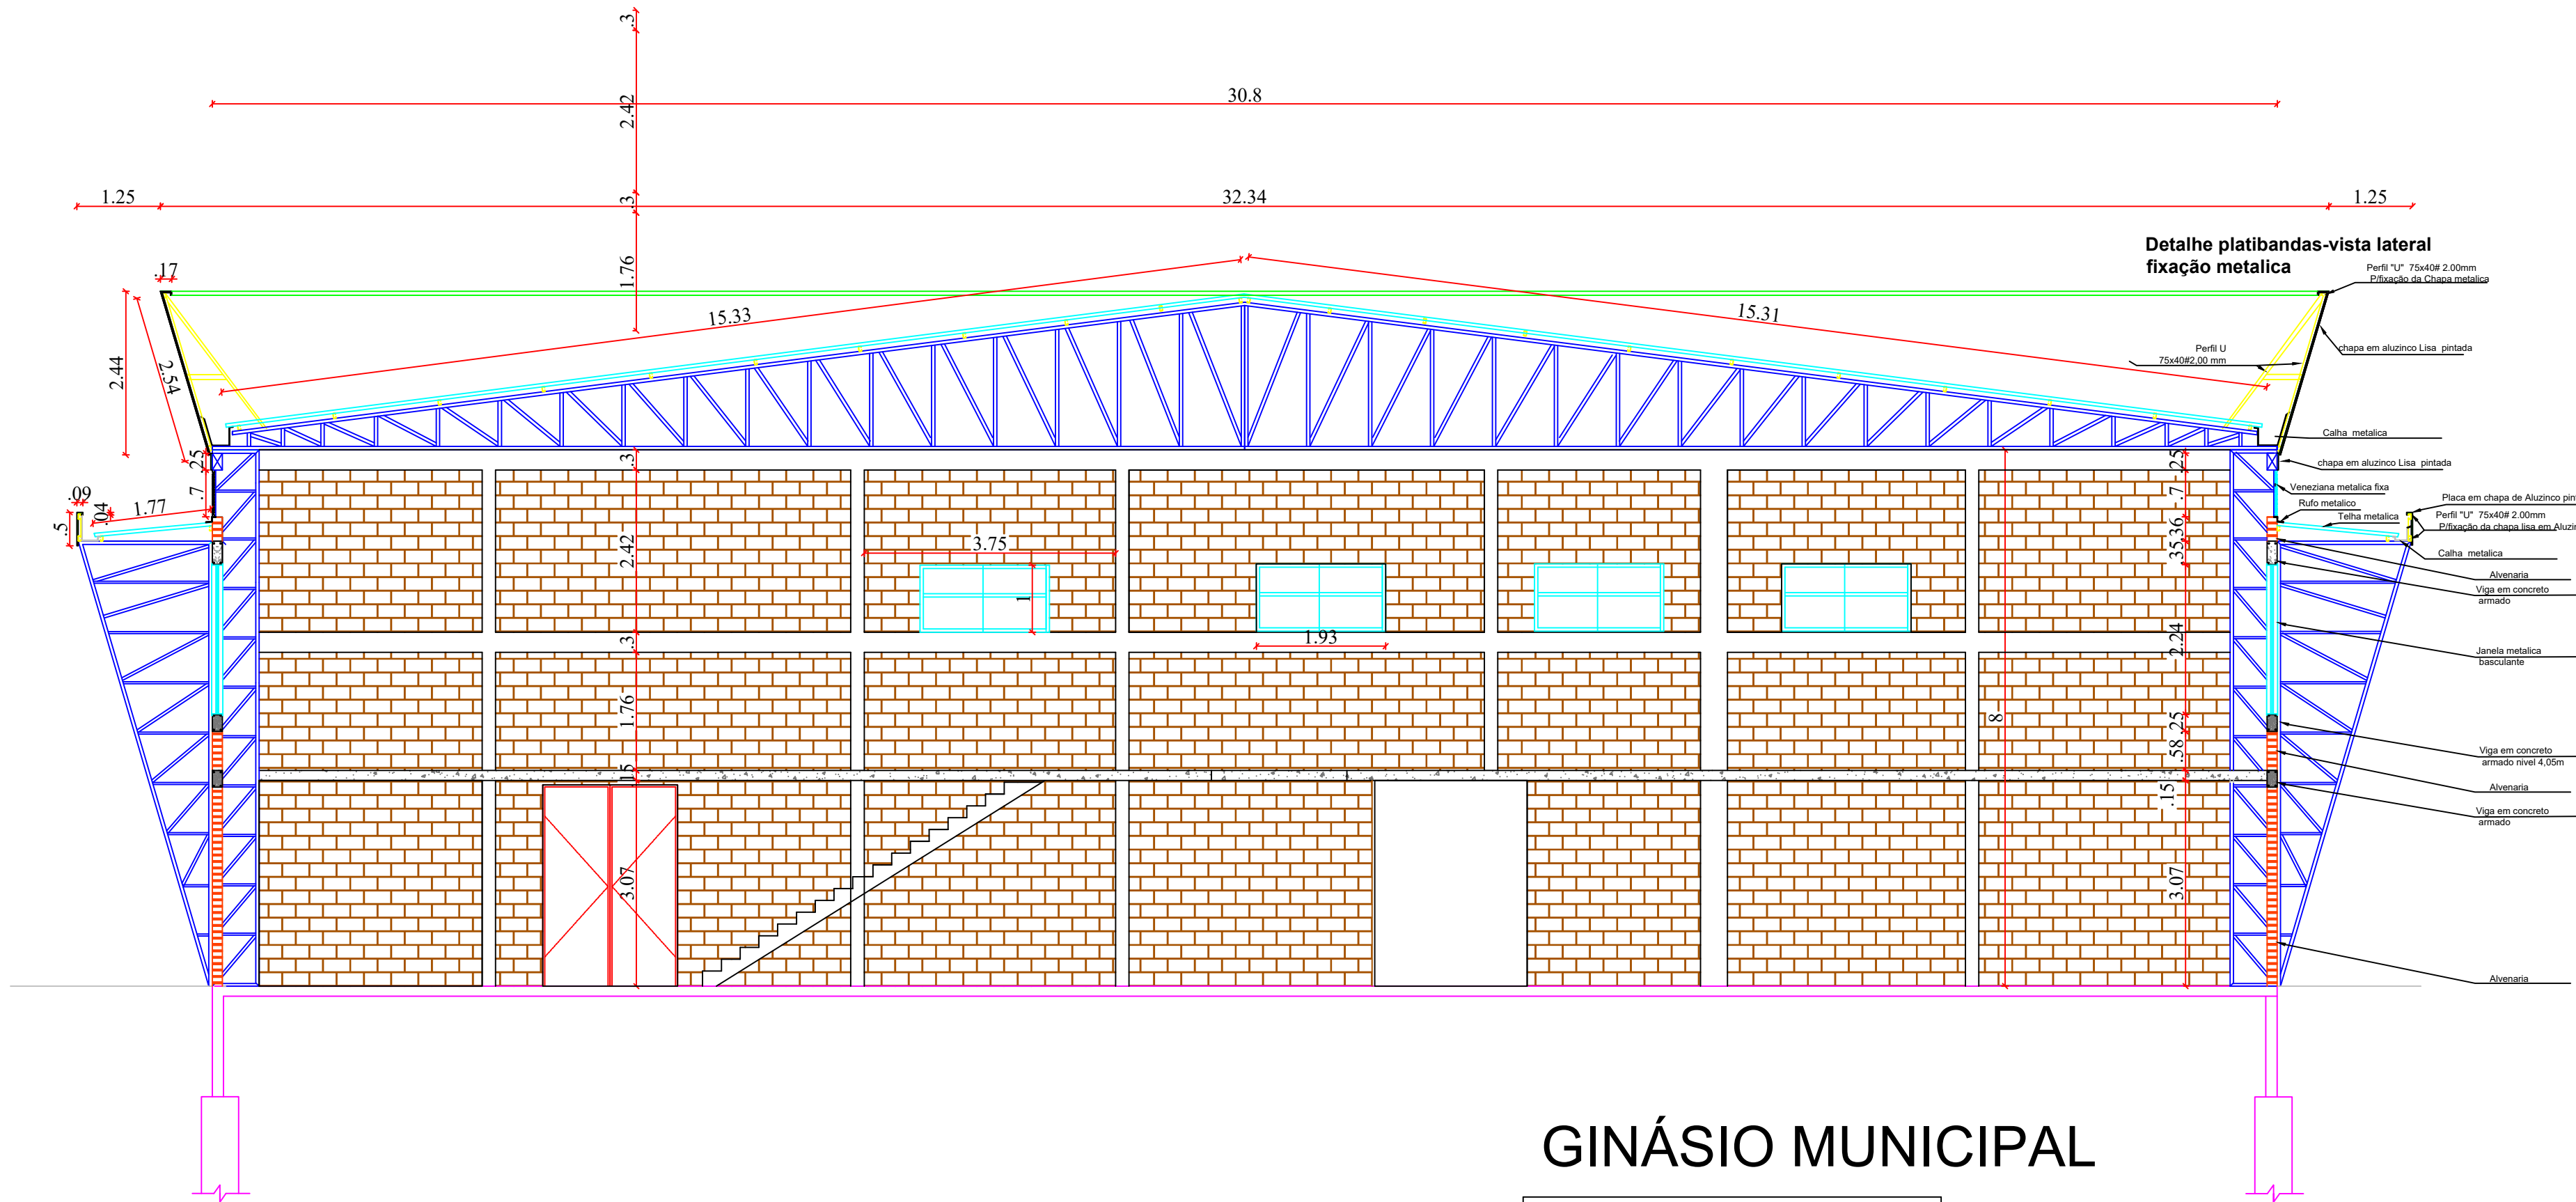

GINÁSIO MUNICIPAL
CORTE -BB

Prefeitura Municipal		Av. Jorge Muller 1075 Centro	
Santo Antonio do Planalto		Santo Antonio do Planalto - RS	
		(54) 33771800	
RESPONSÁVEL TÉCNICO P/PROJETO		DESENHO:	
Eng. Civil : Alexandre Menegazzo - CREA/RS/167278		ALEXANDRE	
OBRA		ÁREA	
GINASIO DE ESPORTES		1.787,78m²	
ENDEREÇO		Nº PRANCHA	
Rua helmuth Kirinus		ARQ 02-05	
PROJETO		ASSUNTO	
ARQUITETONICO		CORTES AA-BB	
ESCALA		DATA	
1:100 - A1		ABRIL 2025	