


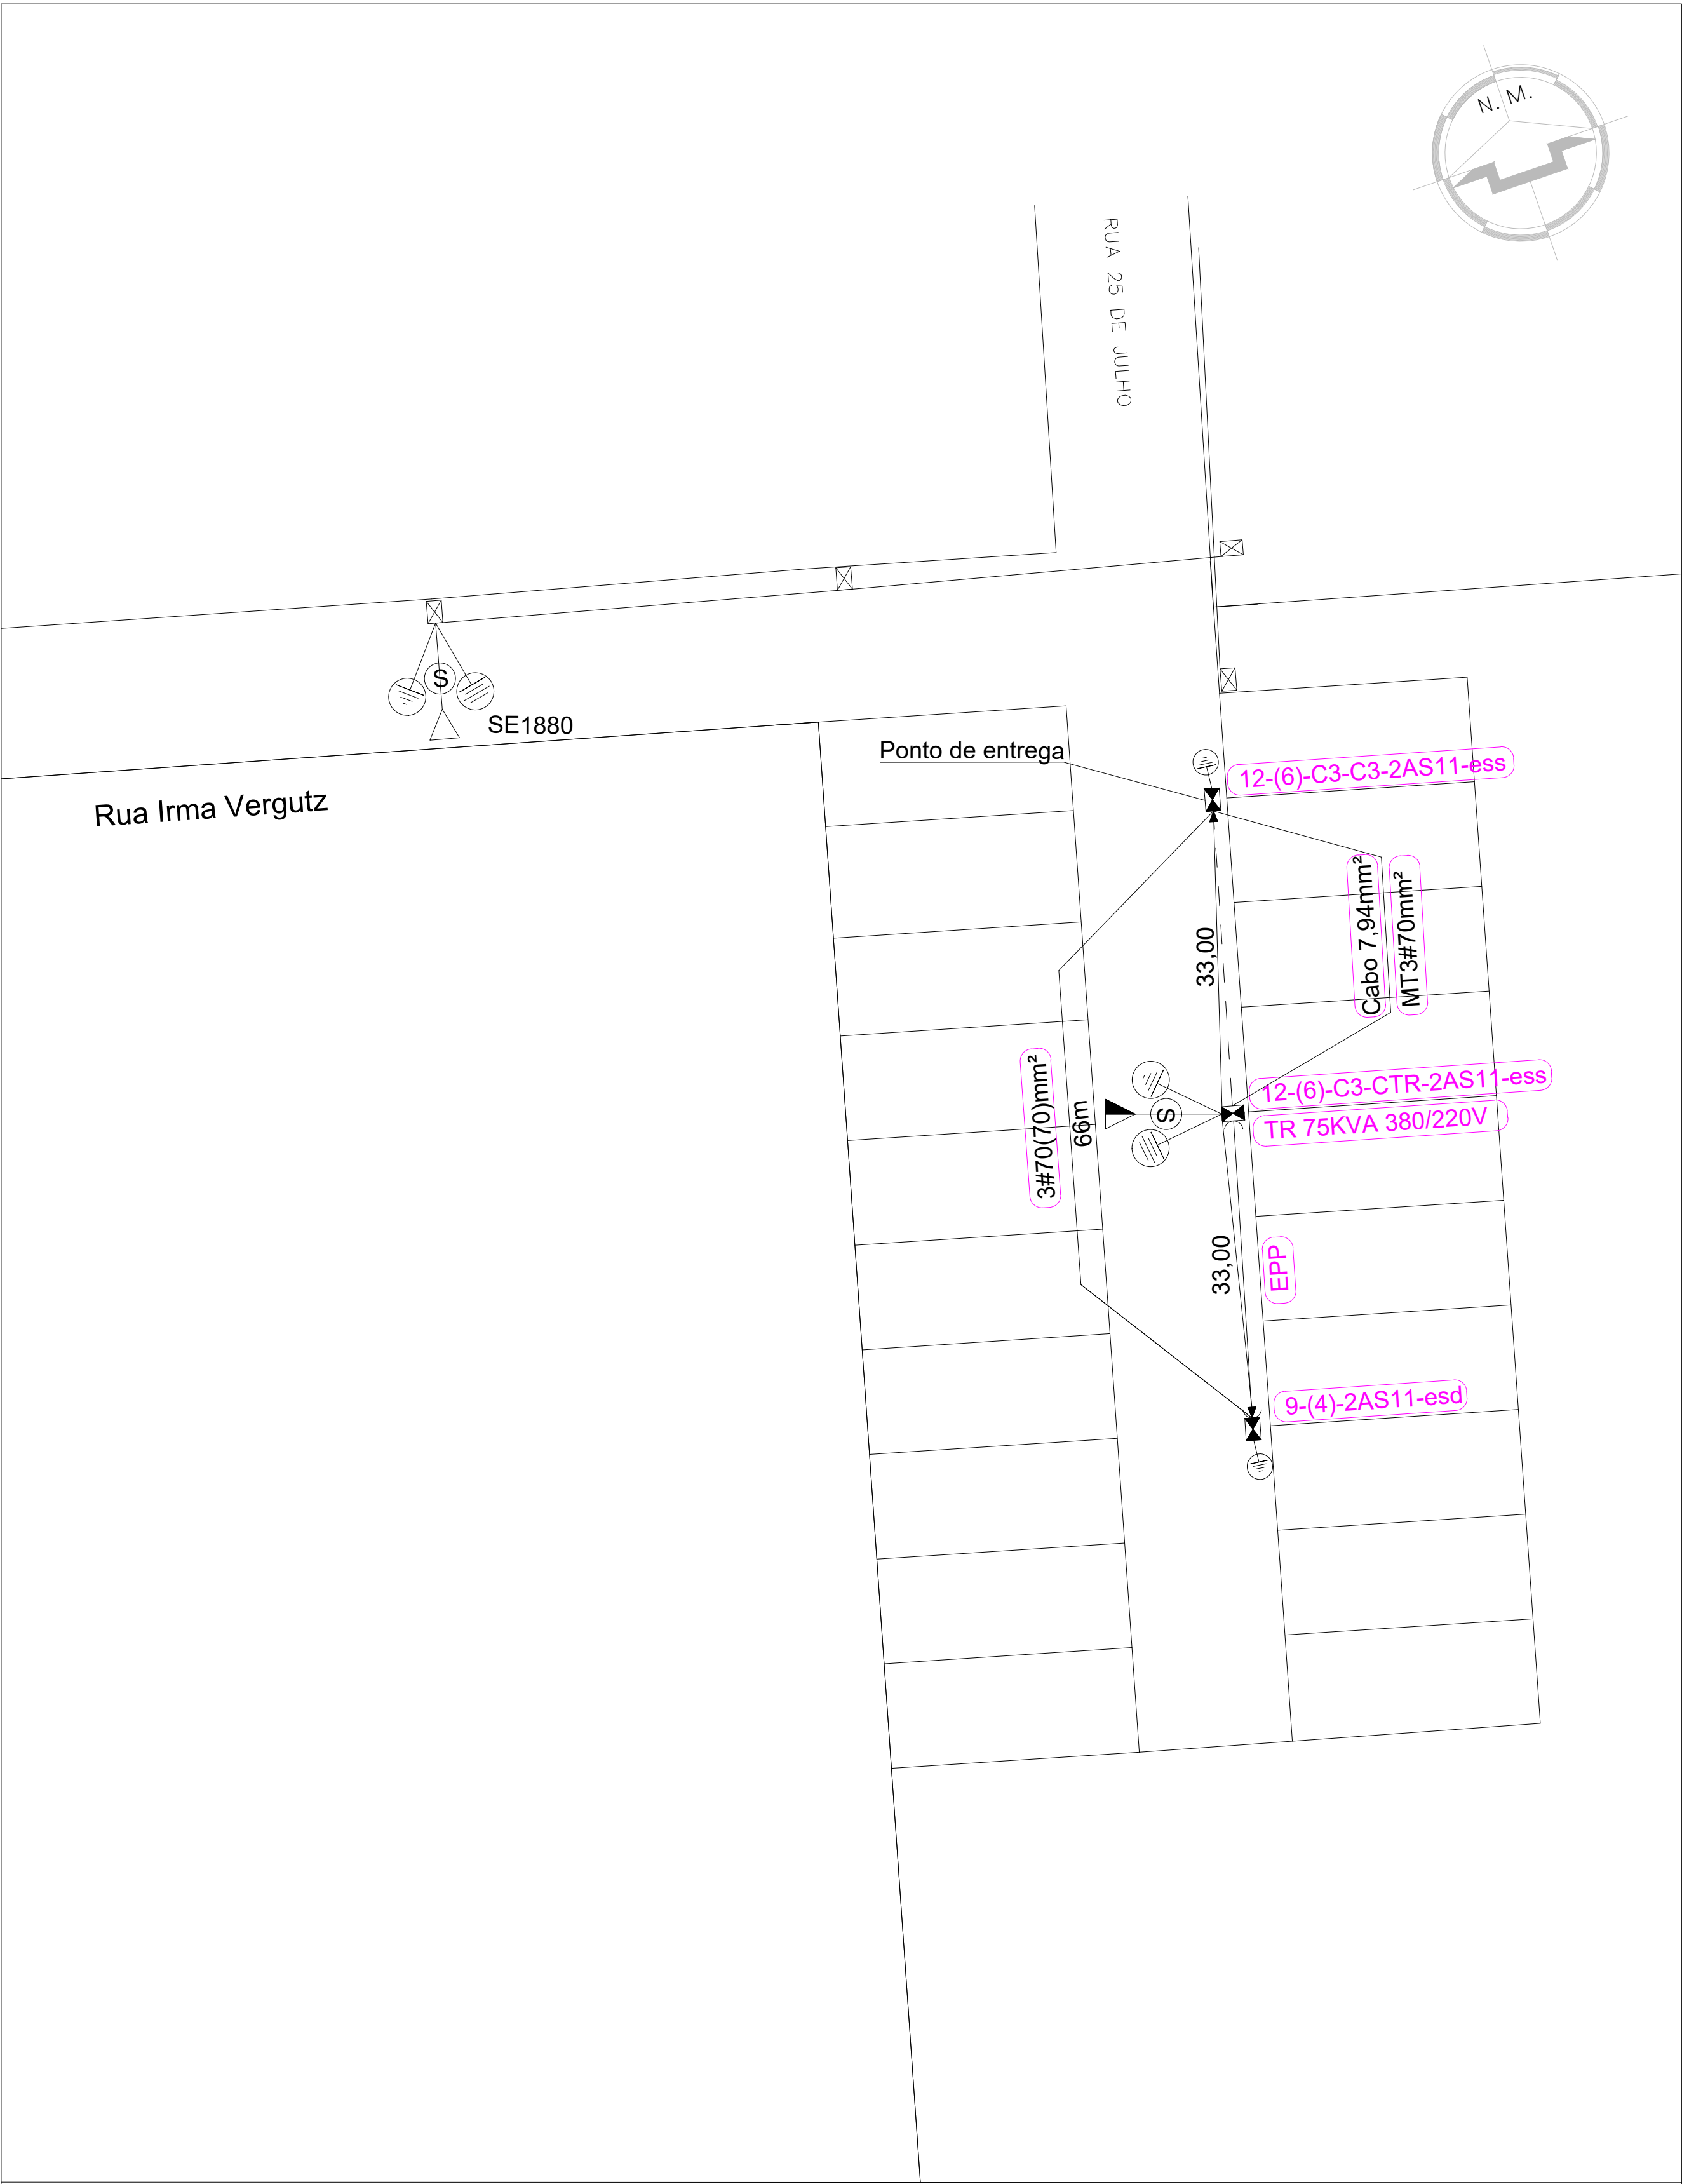

# CESPI INSTALADORA LTDA

|                                                                                      |  |                                |
|--------------------------------------------------------------------------------------|--|--------------------------------|
| Rua Dom João Becker, 345, Santo Antonio - Carazinho/RS                               |  | Finalidade do local:<br>Urbana |
| Escopo:<br>Extensão de Rede em Média e baixa tensão para eletrificação de loteamento |  | Projeto:<br>04/2026            |
| PROPRIETARIO:<br>Prefeitura Municipal Santo Antônio do Planalto                      |  | DATA:<br>Junho/2026            |
| Engenheiro Responsável:<br>Júlio Cesar Spier da Silva<br>CREA: SP 70260511           |  | Levantamento:<br>Leonardo      |