


Rua Heda Schneider

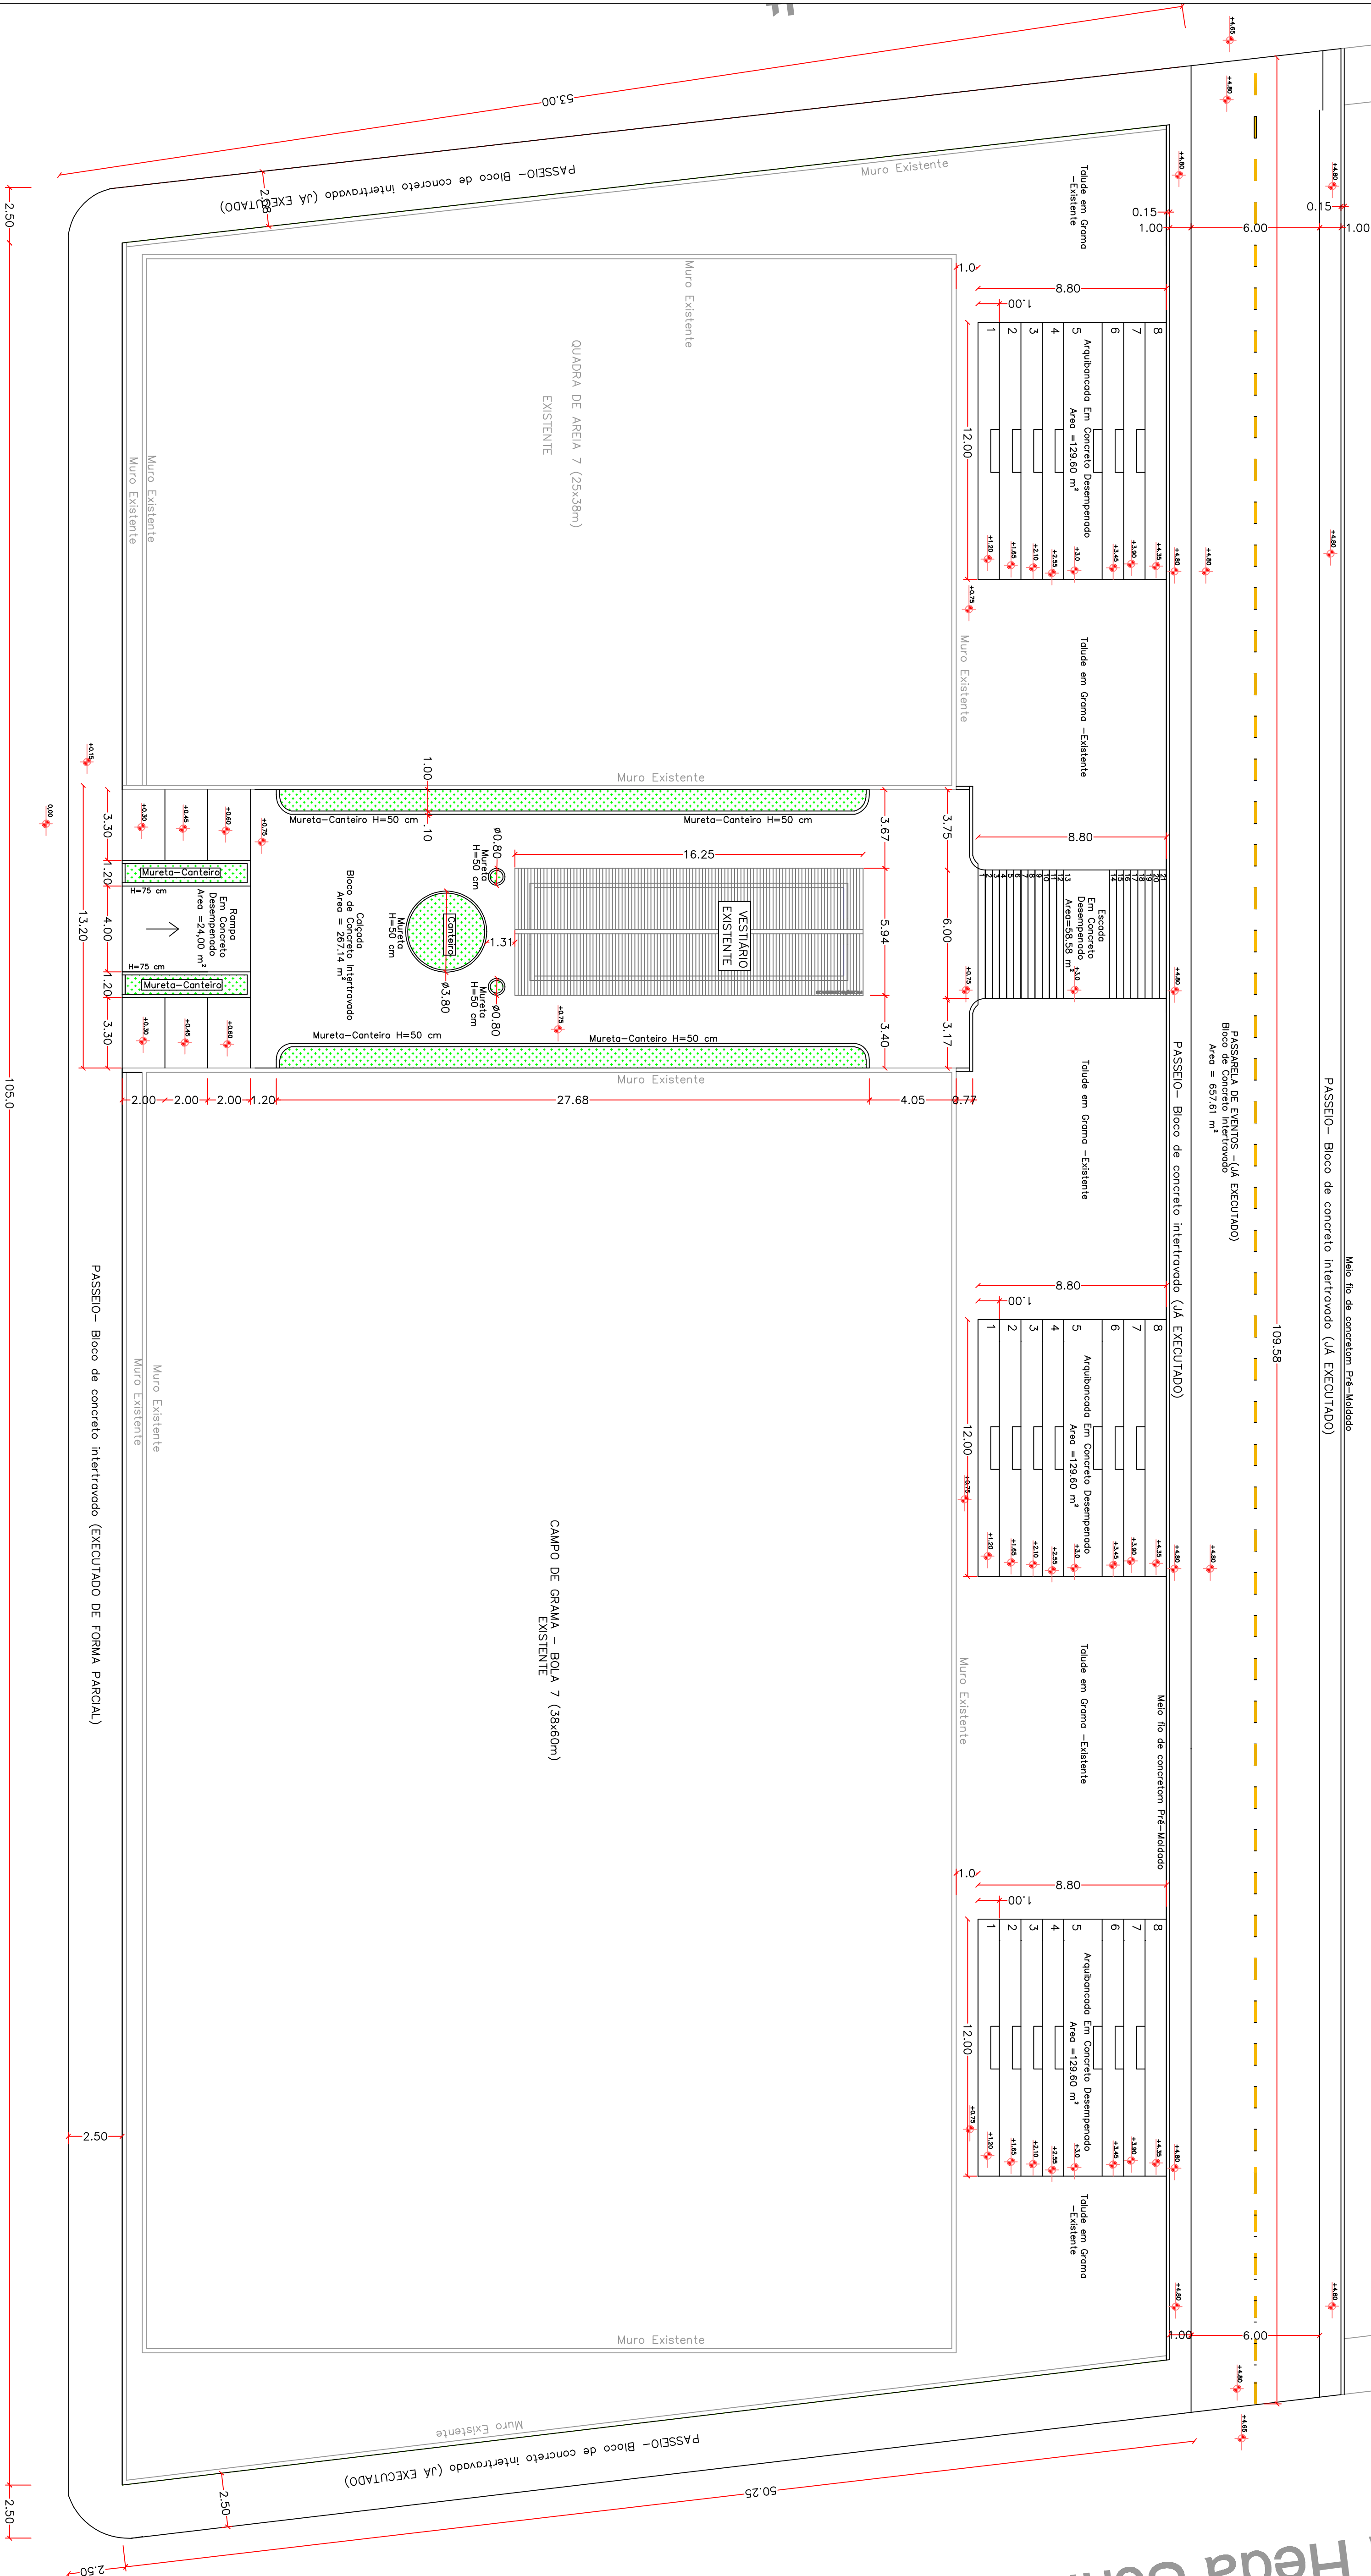

Rua Afonso Vergutz



Propriedade:		Área:	
Prefeitura Municipal de Santo Antônio do Planalto		6531,00 m2	
Município:	Santo Antônio do Planalto	Estado:	PARANÁ
Assessor:	RS	02/04	
Requalificação da Praça Municipal		Data:	
PLANTA BAIXA		19/10/2018	
ELOILBERTO LUIZ FREITAS PREFEITO MUNICIPAL		ALEXANDRE MENEGUZZO CREA/RS 16728	