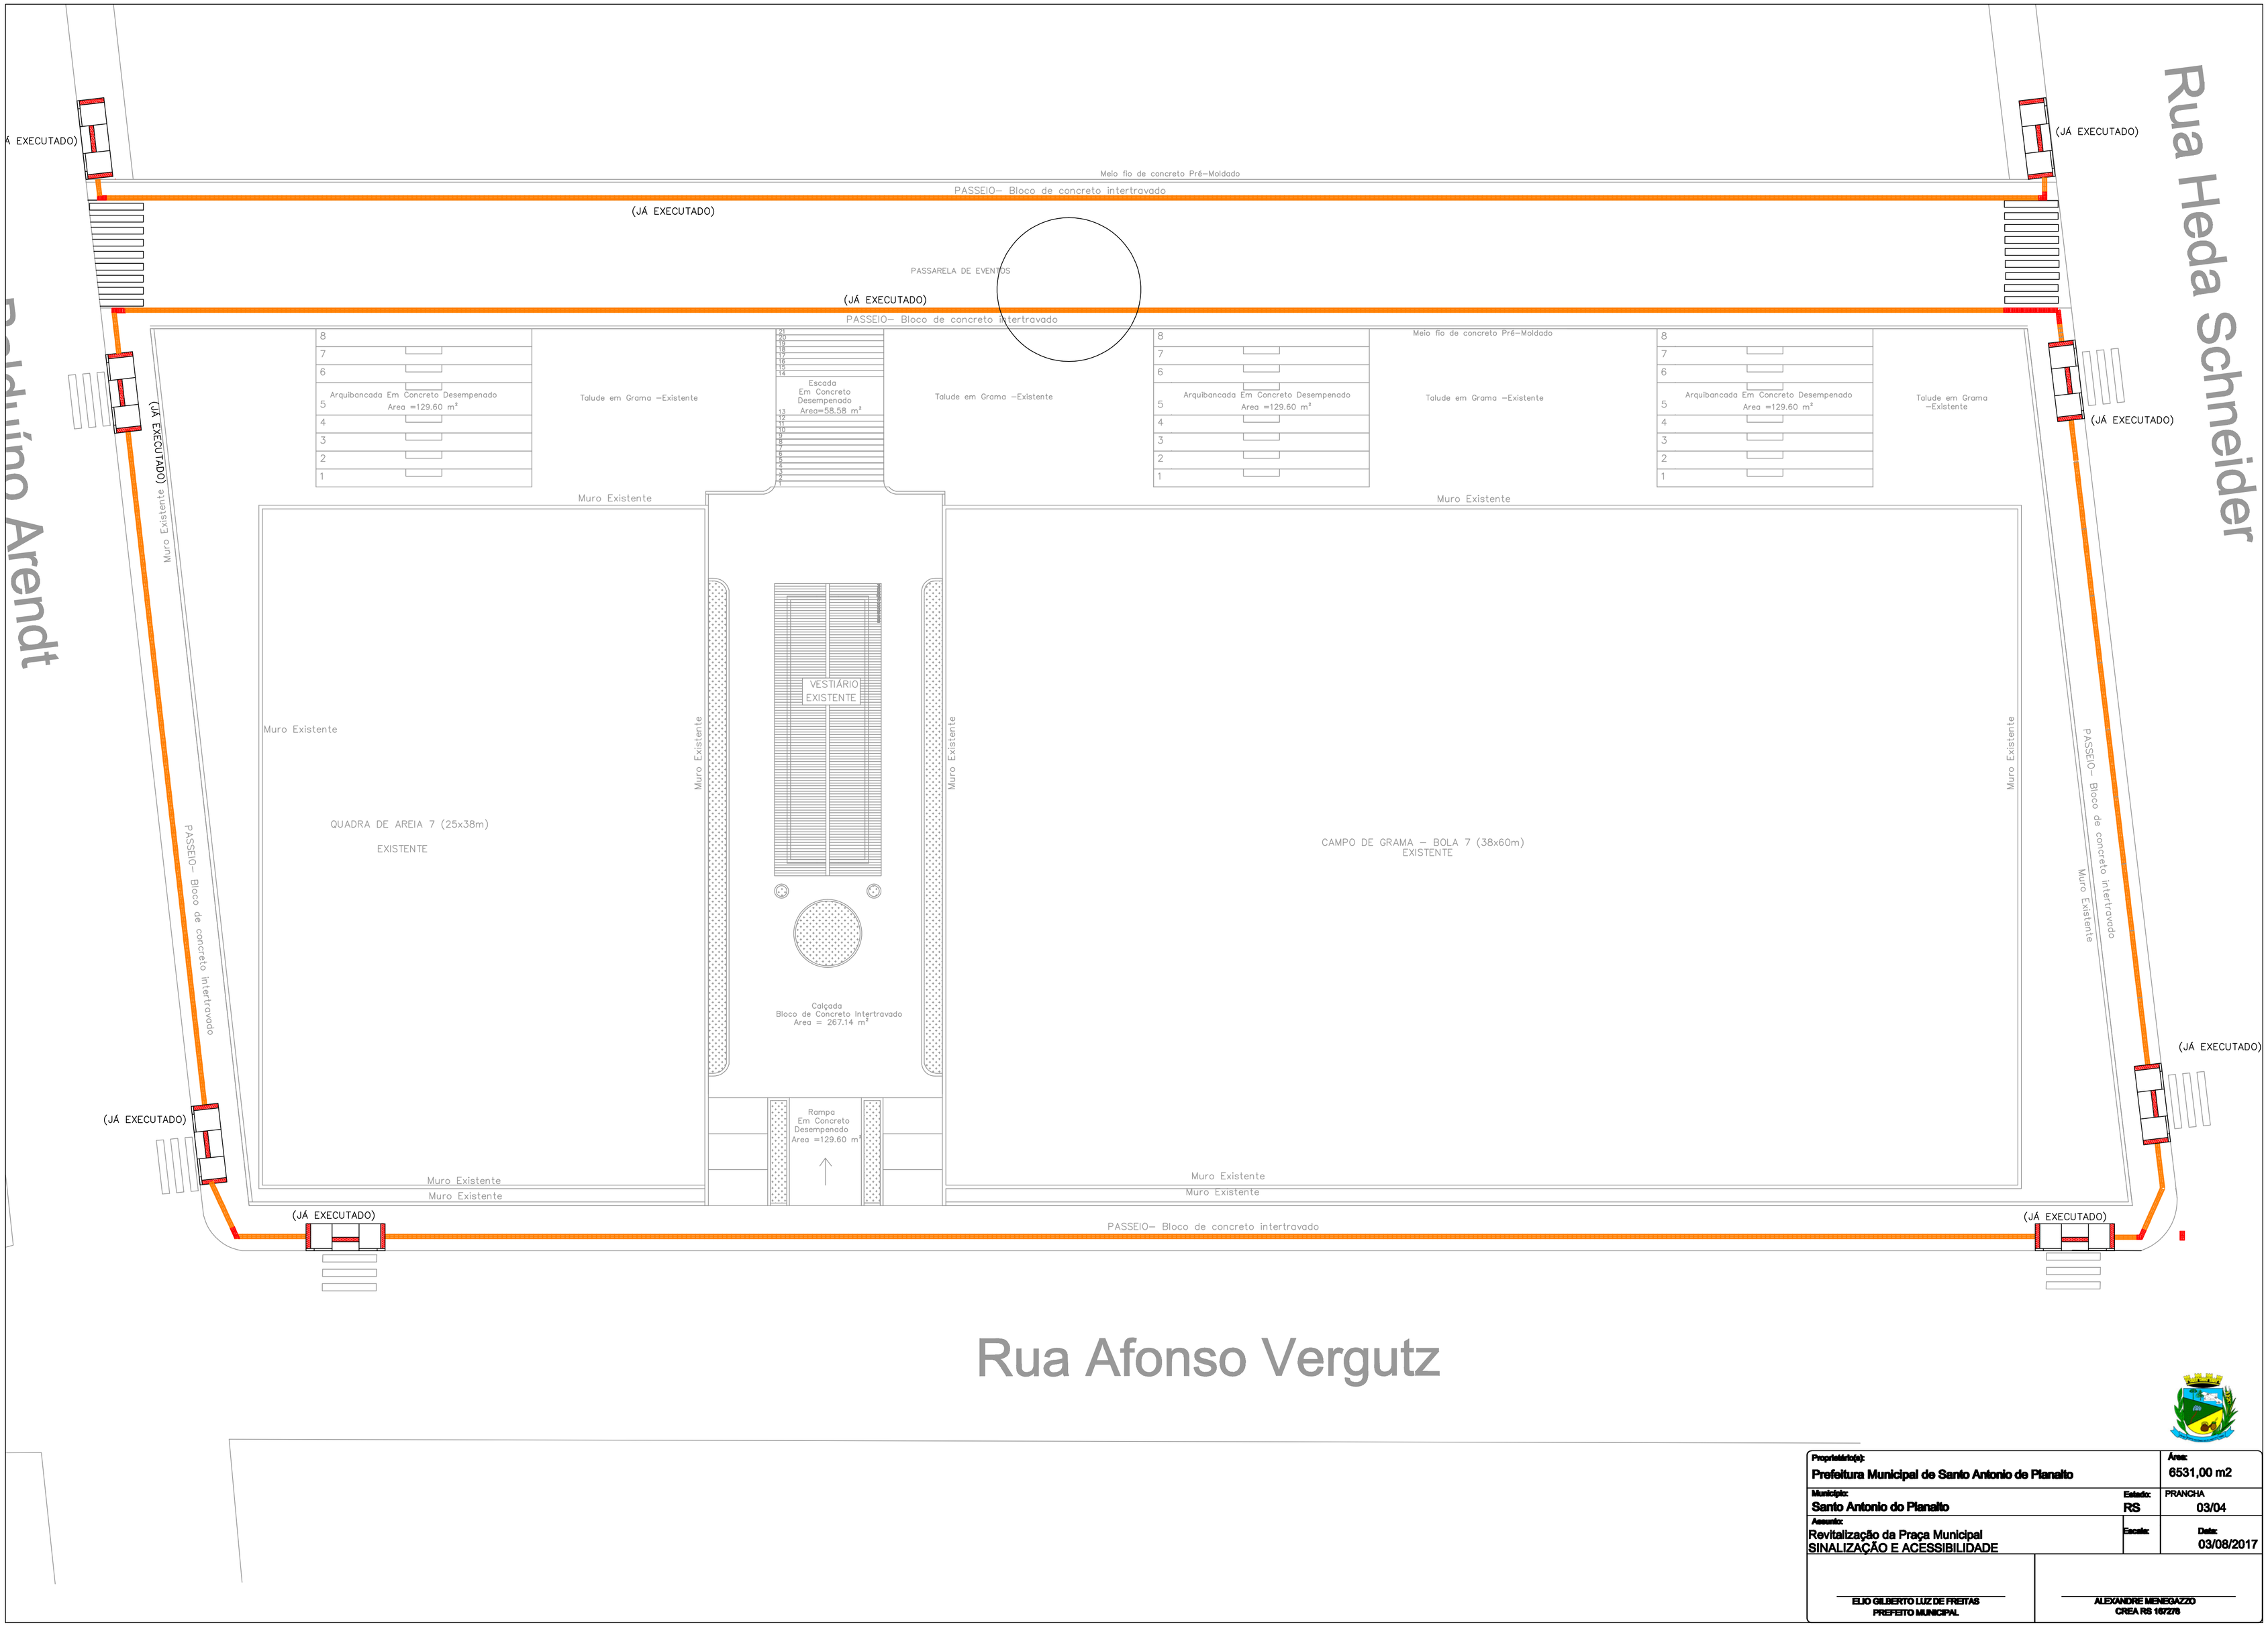

Proprietário(a): Prefeitura Municipal de Santo Antonio de Planalto		Área: 6531,00 m2
Município: Santo Antonio do Planalto	Estado: RS	PRANCHA 03/04
Assunto: Revitalização da Praça Municipal SINALIZAÇÃO E ACESSIBILIDADE	Escala:	Data: 03/08/2017

ELIO GILBERTO LUZ DE FREITAS
PREFEITO MUNICIPAL

ALEXANDRE MENEGAZZO
CREA RS 167276